





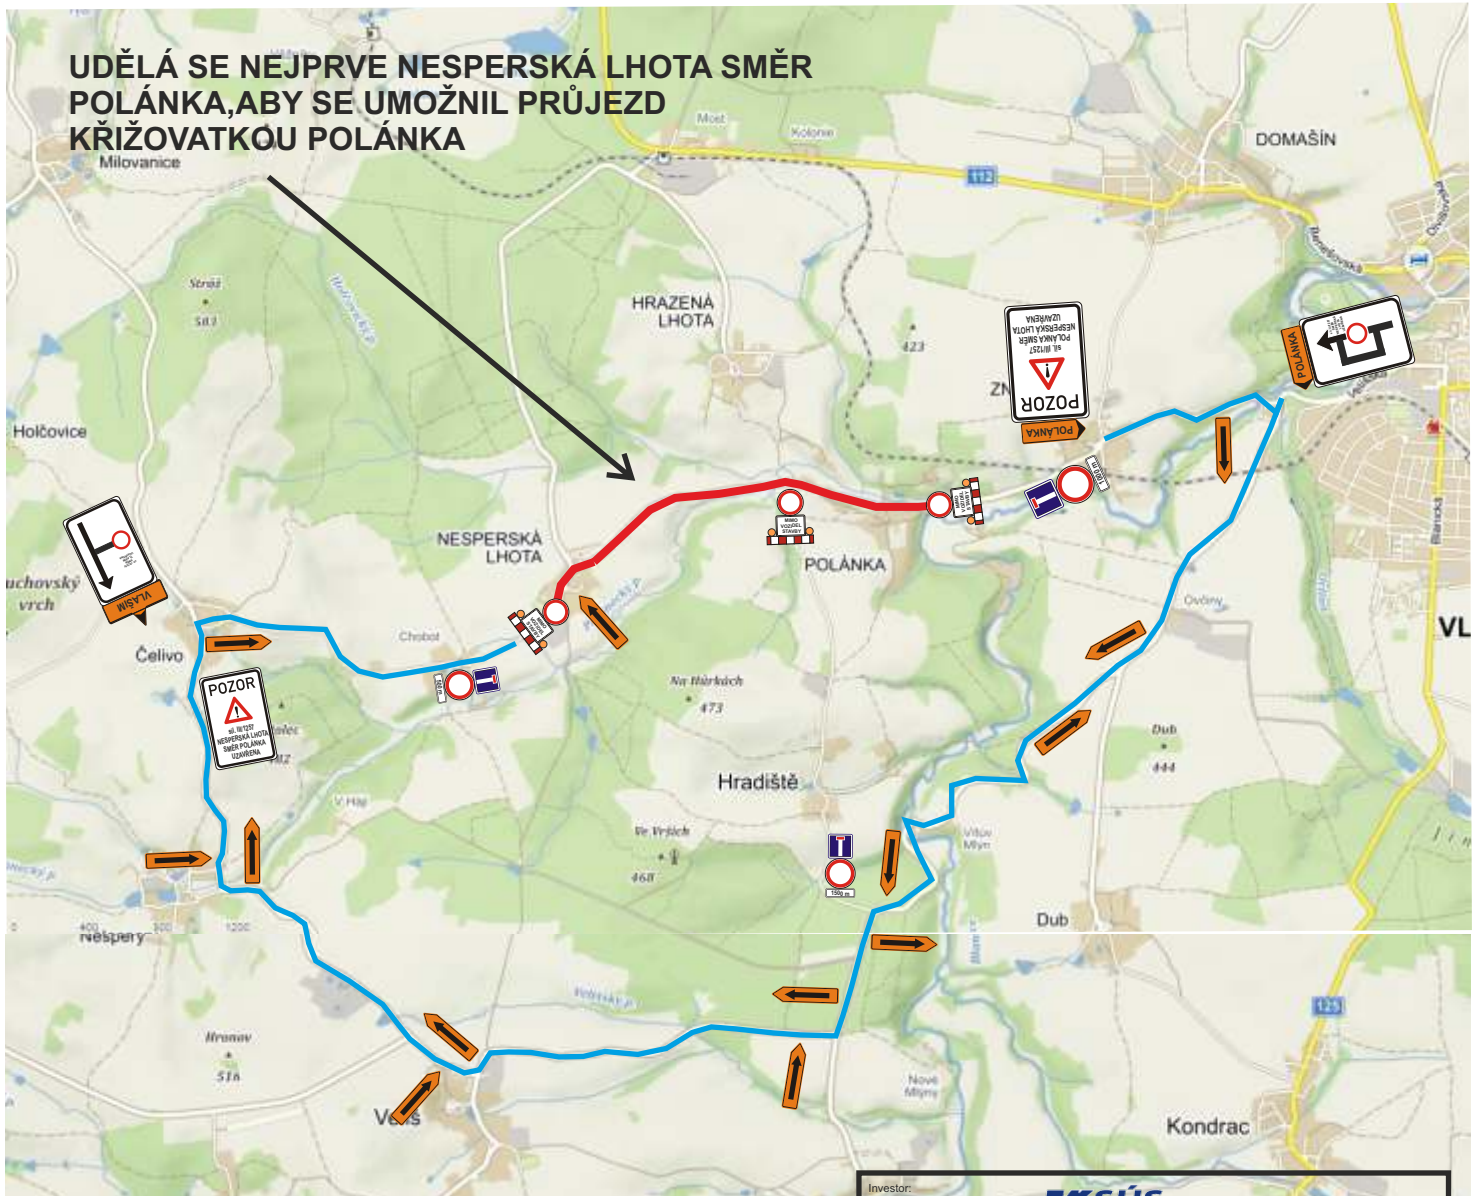
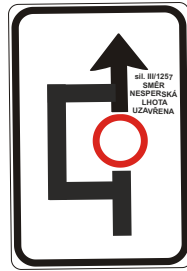
Celková situace III/1257 Polánka, most ev. č. 1257-3



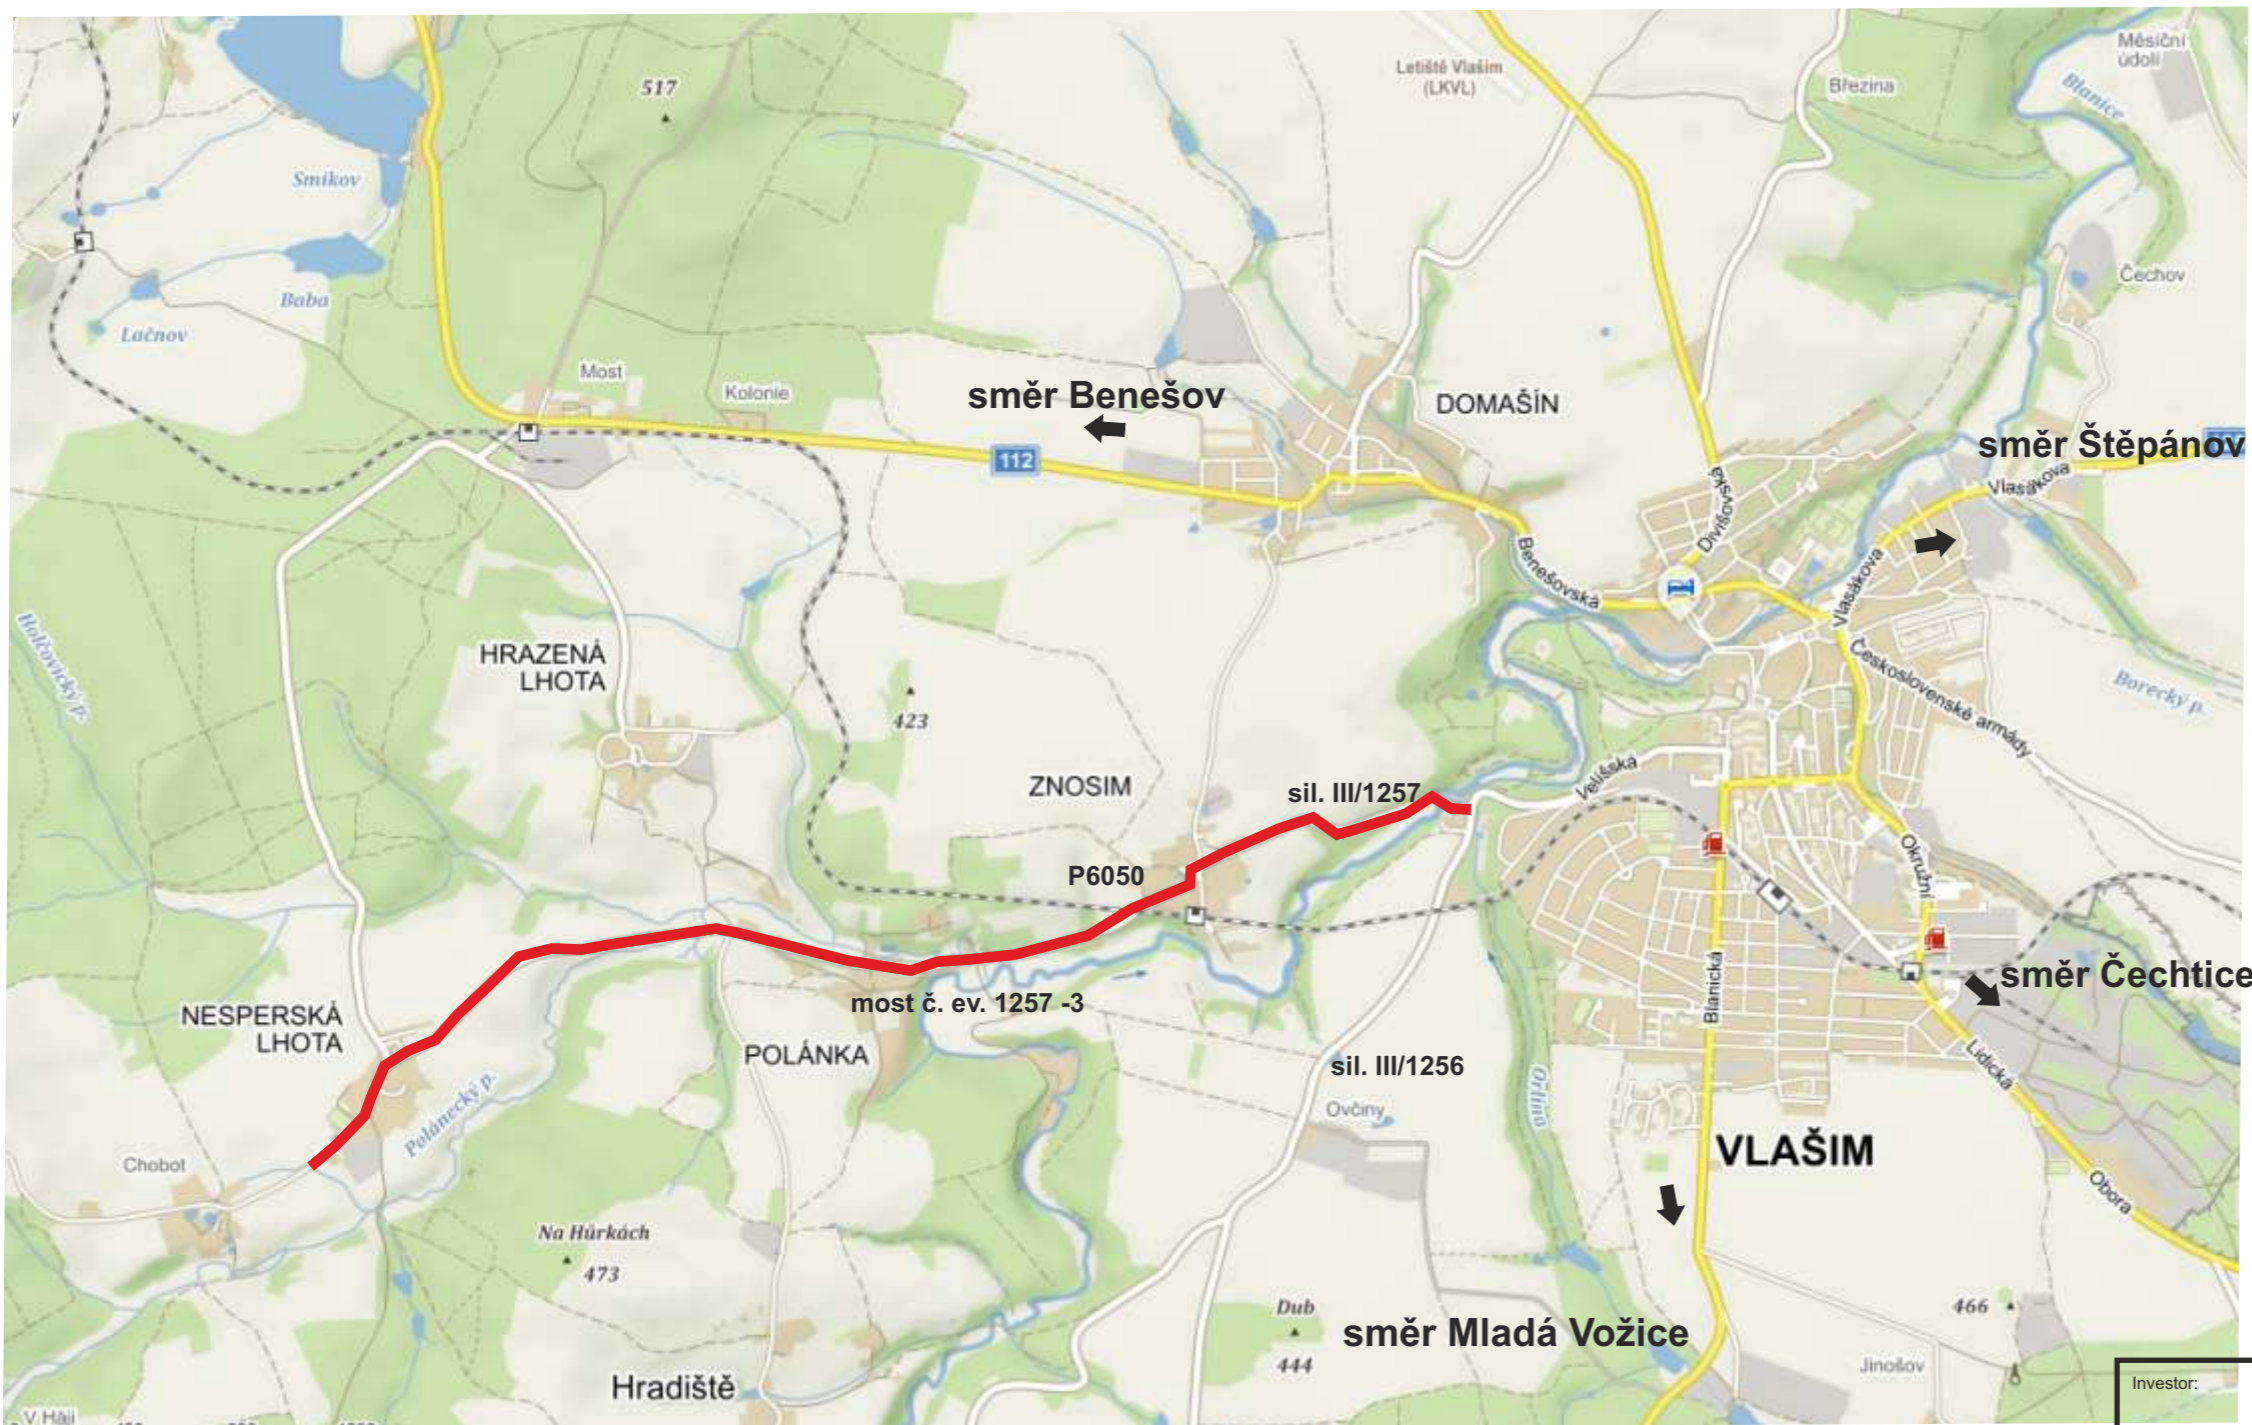


Investor:			
Zhotovitel:			
Kreslil:	PhDr. Denisa Pešková / tel.: 731 650 587 / e-mail: peskova@inkadz.cz		DOPRAVNÍ ZNAČENÍ - HRADEC KRÁLOVÉ s.r.o. Obránců míru 258 503 02 Předměstí n.L. IČO: 274 79 866 DIČ: CZ27478866 tel.: 495 581 318 e-mail: info@inkadz.cz web: www.inka-znaceni.cz
Zodp. projektant:	PhDr. Denisa Pešková / tel.: 731 650 587 / e-mail: peskova@inkadz.cz		
Kontroloval:	Jan Pazdziora / tel.: 605 273 134 / e-mail: pazdziora@inkadz.cz		
Kraj: Středočeský	Okres: Benešov	Obec: Vlašim	
Akce:	III/1257 Polánka, most ev. č. 1257-3 + rekonstrukce silnice III/1257 DOPRAVNÉ INŽENÝRSKÁ OPATŘENÍ		DATUM 23.7.2018 Č.ZAKÁZKY 18389 STUPEŇ PD DIO MĚŘÍTKO - FORMÁT A3


I. etapa od 13.8.2018 - 30.10.2018 rekonstrukce vozovky z Polánka III/1257 směr Nesperská Lhota

 uzavřený úsek
 objízdná trasa



Investor:		
Zhotovitel:		
Kreslil:	PhDr. Denisa Pešková / tel.: 731 650 587 / e-mail: peskova@inkadz.cz	
Zodp. projektant:	PhDr. Denisa Pešková / tel.: 731 650 587 / e-mail: peskova@inkadz.cz	
Kontroloval:	Jan Pazdziora / tel.: 605 273 134 / e-mail: pazdziora@inkadz.cz	<small>Obecní míra 258 001 02 Praha 6, s.r.l. IČO: 274 78 896 DIČ: CZ27478896 tel.: 495 581 318 e-mail: info@inkadz.cz web: www.inkadz.cz</small>
Kraj:	Středočeský	Okres: Benešov
		Obec: Vlašim
Akce:	III/1257 Polánka, most ev. č. 1257-3	
	+ rekonstrukce silnice III/1257	
	DOPRAVNĚ INŽENÝRSKÁ OPATŘENÍ	
DATUM	23.7.2018	
Č.ZAKÁZKY	18389	
STUPEŇ PD	DIO	
MĚŘÍTKO	-	
FORMÁT	A3	

Rozdělení etap

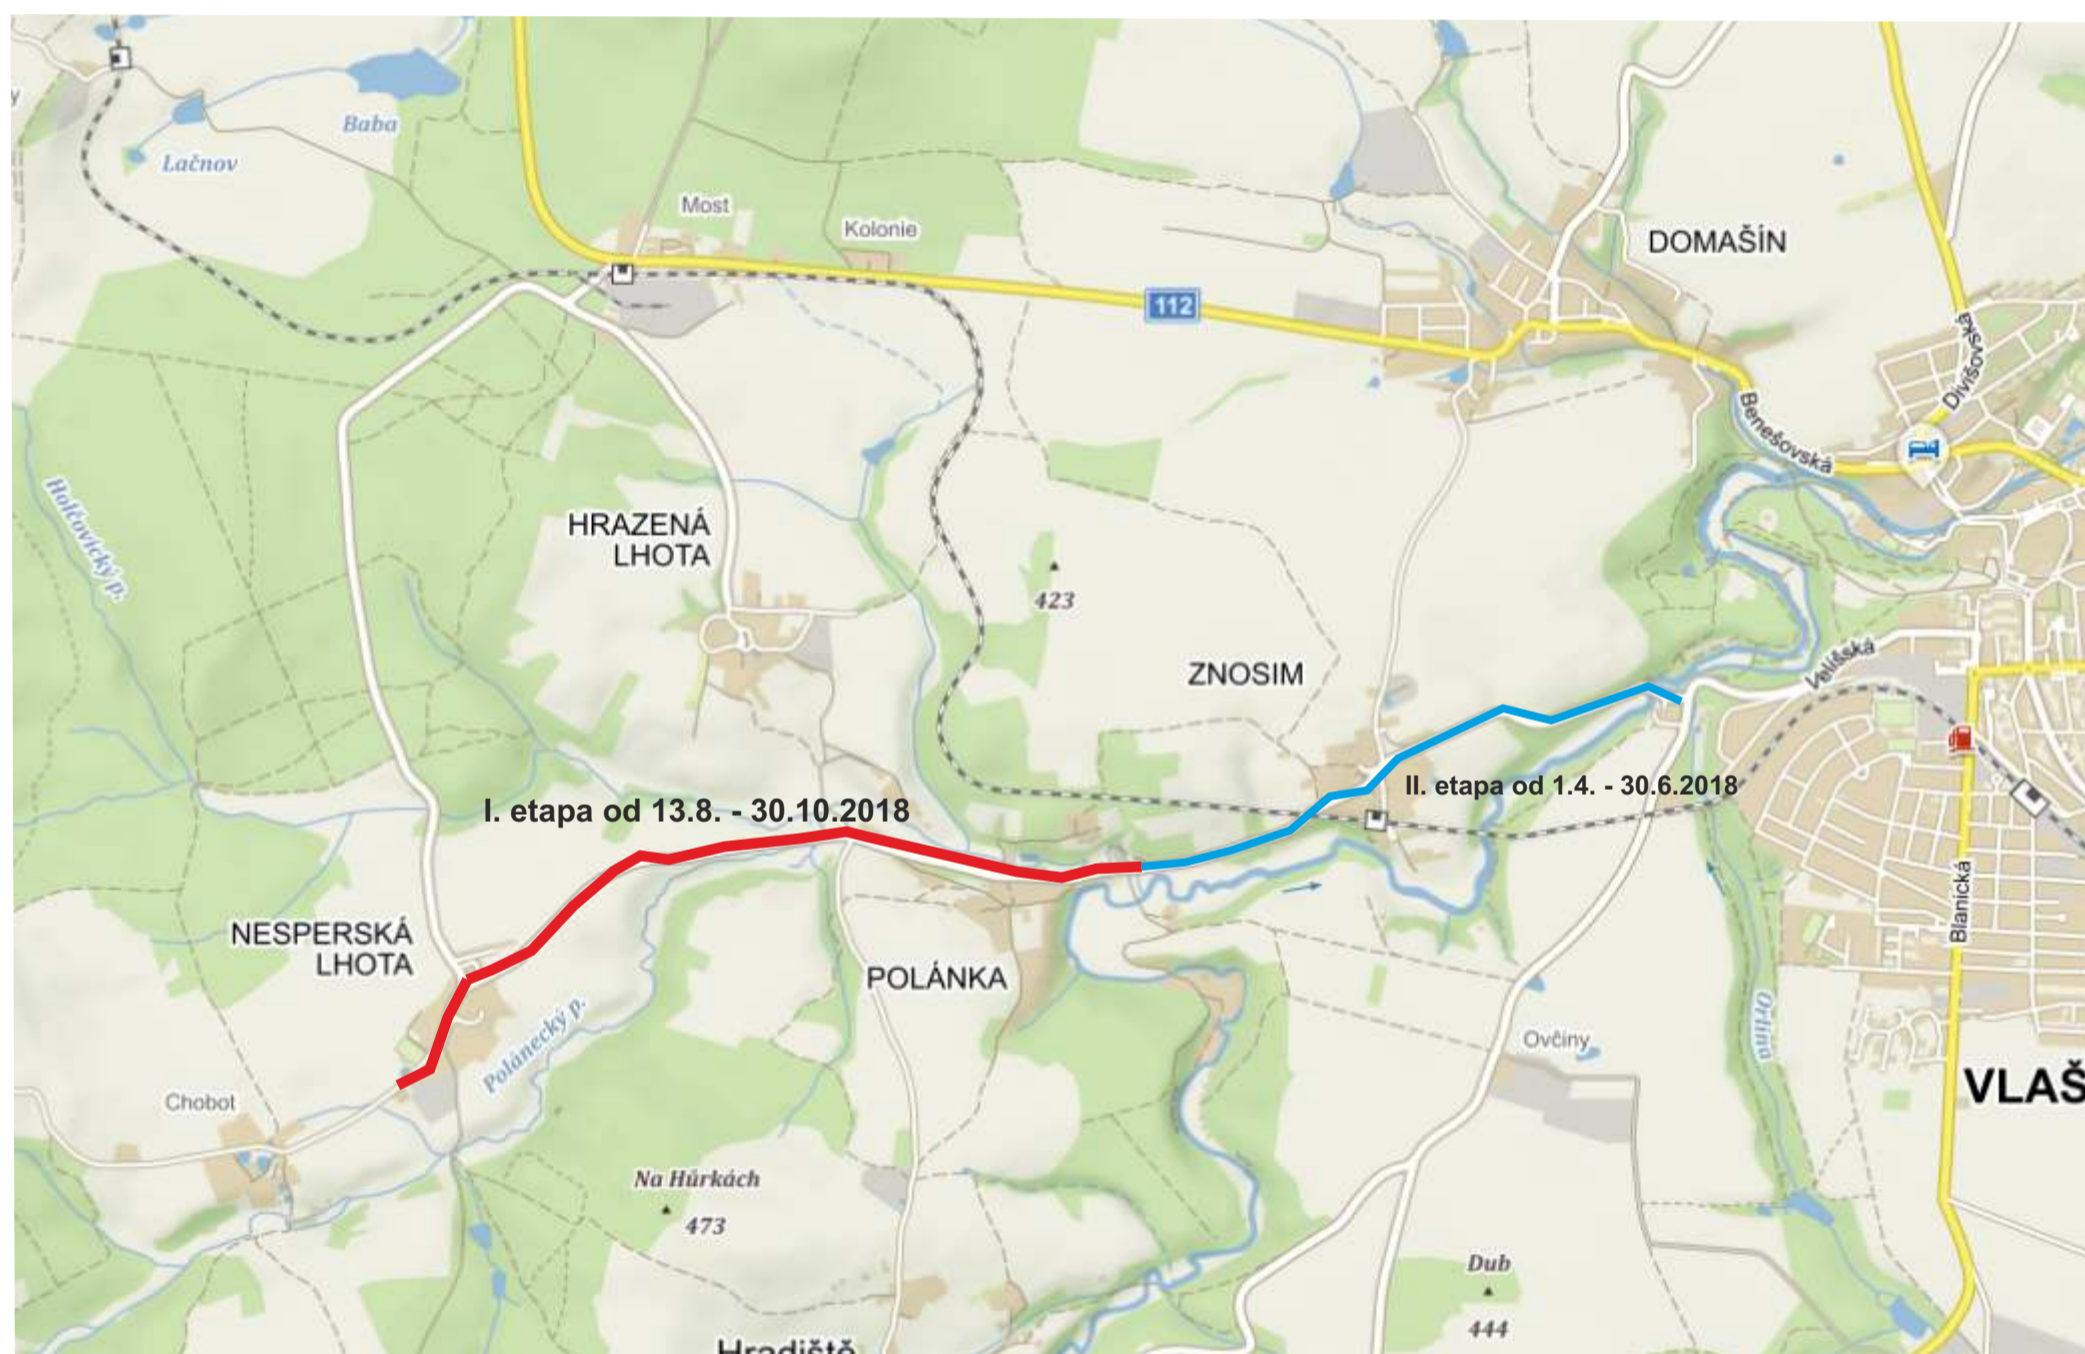


Investor:		 KSÚS KRAJSKÁ SPRÁVA A ÚDRŽBA SILNIC Středočeského kraje	
Zhotovitel:		 Doprastav	
Kreslil:	PhDr. Denisa Pešková / tel.: 731 650 587 / e-mail: peskova@inkadz.cz	 INKA DOPRAVNÍ ZNAČENÍ - HRADEC KRÁLOVÉ s.r.o. Obránců míru 258 503 02 Předměstí n.L. IČO: 274 78 866 DIČ: CZ27478866 tel.: 495 581 318 e-mail: info@inkadz.cz web: www.inka-znacení.cz	
Zodp. projektant:	PhDr. Denisa Pešková / tel.: 731 650 587 / e-mail: peskova@inkadz.cz		
Kontroloval:	Jan Pazdziora / tel.: 605 273 134 / e-mail: pazdziora@inkadz.cz		
Kraj: Středočeský	Okres: Benešov	Obec: Vlašim	
Akce:	III/1257 Polánka, most ev. č. 1257-3 + rekonstrukce silnice III/1257 DOPRAVNĚ INŽENÝRSKÁ OPATŘENÍ		DATUM 23.7.2018 Č.ZAKÁZKY 18389 STUPEŇ PD DIO MĚŘÍTKO - FORMÁT A3

II. etapa od 1.4. - 30.6.2019

úsek je od napojení na sil. III/1256 až po most ev. č. 1257- 3 (rekonstrukce vozovky)
+ stavba mostu

— uzavřený úsek
— objízdná trasa

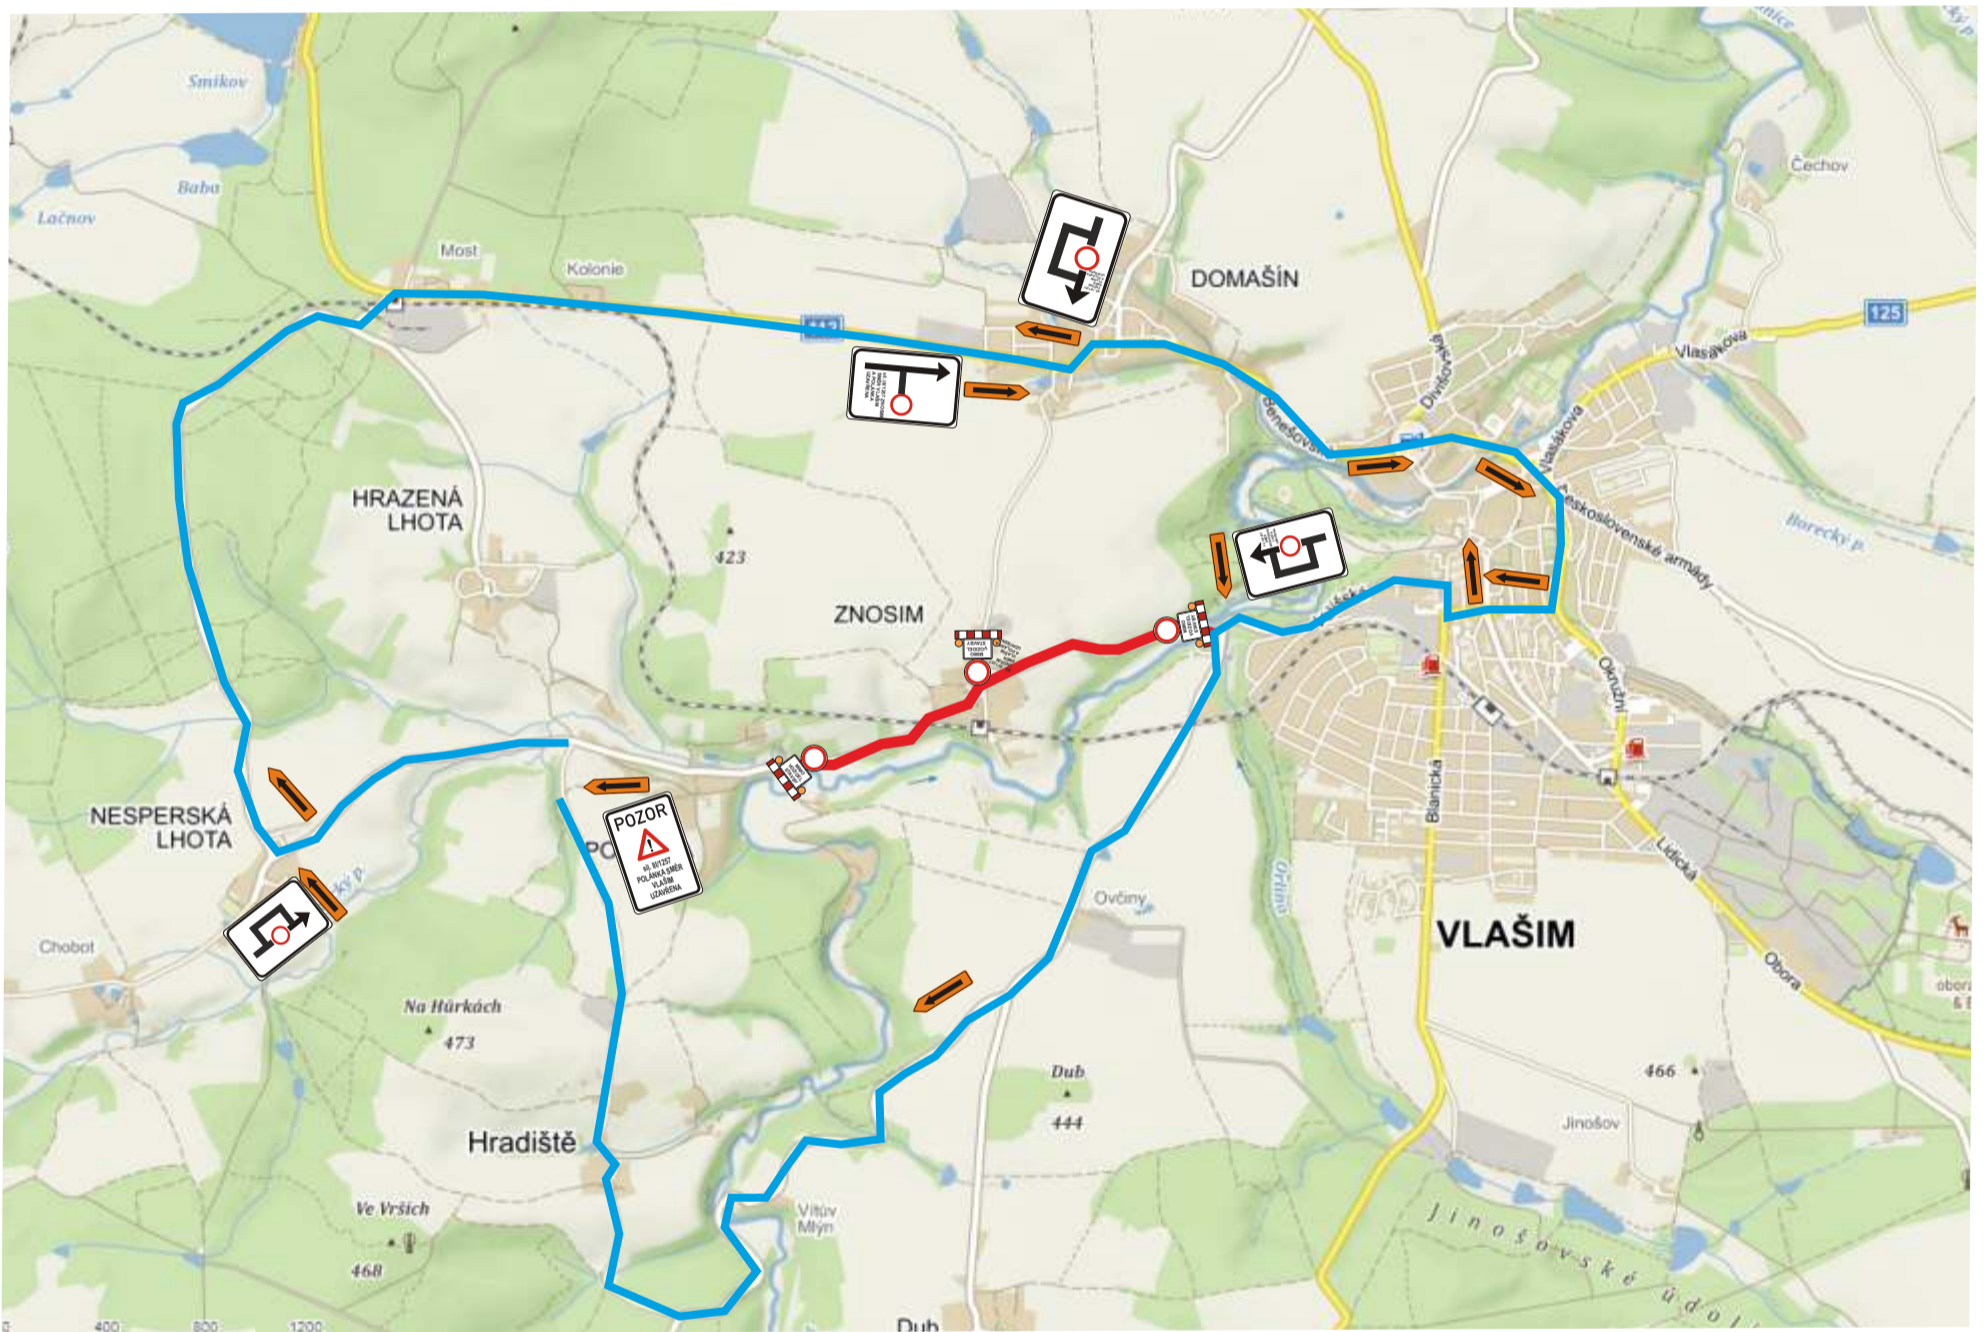

Investor:		K SÚS KRAJSKÁ SPRÁVA A ÚŘEDNÍ SLUŽBA Středočeský kraj	
Zhotovitel:		Doprastav	
Kreslil:	PhDr. Denisa Pešková / tel.: 731 650 587 / e-mail: peskova@inkadz.cz	 <small>Obchodní firma s r. o. IČO: 274 78 888 DIČ: CZ27478888 tel: 605 591 218 e-mail: info@inkadz.cz www.inkadz.cz</small>	<small>DATUM</small> 23.7.2018 <small>Č. ZAKÁZKY</small> 18389 <small>STUPEŇ PD</small> DIO <small>MĚŘÍTKO</small> - <small>FORMÁT</small> A3
Zodp. projektant:	PhDr. Denisa Pešková / tel.: 731 650 587 / e-mail: peskova@inkadz.cz		
Kontroloval:	Jan Pazdziora / tel.: 605 273 134 / e-mail: pazdziora@inkadz.cz		
Kraj:	Středočeský	Okres:	Benešov
Obec:	Vlašim		
Akce:	III/1257 Polánka, most ev. č. 1257-3 + rekonstrukce silnice III/1257 DOPRAVNĚ INŽENÝRSKÁ OPATŘENÍ		