

## VÝKAZ DOSAVADNÍHO A NOVÉHO STAVU ÚDAJŮ KATASTRU NEMOVITOSTÍ


Dosavadní stav				Nový stav												
Označení pozemku parc. číslem	Výměra parcely		Druh pozemku Způsob využití	Označení pozemku parc. číslem	Výměra parcely		Druh pozemku Způsob využití	Typ stavby	Způsob využití	Způsob využití	Způsob využití	Porovnání se stavem evidence právních vztahů				
	ha	m <sup>2</sup>			ha	m <sup>2</sup>						Díl přechází z pozemku označeného v katastru nemovitostí	Číslo listu vlastnictví	Výměra dílu	Označení dílu	
st.6 8/1	9 7	53 09	zast. pl. zahradka	st.6 8/1	9 8	53 02	zast. pl. zahradka	č.p. 5 zem. úseč	0	0	0	433	5	6 1	78 24	d c
st.9 9/2 10	5 14 19	36 54 71	zast. pl. zahradka zahradka	st.9 9/2 10	5 14 18	36 54 78	zast. pl. zahradka zahradka	č.p. 3 bydlení	0	0	0	433	5	8	02	
11/1	5	96	zahradka	11/1	6	20	zahradka		0	0	0	433	5	18 18	31 47 78	a b
304/1	*1) 38 37	58 00	ostat. pl. ostat. komunikace	304/1 304/3 304/4	36 97 69	68 97 69	ostat. pl. ostat. komunikace ostat. pl. ostat. komunikace ostat. pl. ostat. komunikace		0	0	0	10001 10001 10001	12 9 15	5 9 15	96 9 15	celá e i
	1 99	00 19			1 00	00 77										


\*1) Změna výměry +158 m2 podle §37odst.(1) katastrální vyhlášky u parcely č.304/1

### Výkaz údajů o bonitovaných půdně ekologických jednotkách (BPEJ) k parcelám nového stavu

Parcelní číslo podle		Kód BPEJ	Výměra		BPEJ na dílu parcely	Parcelní číslo podle		Kód BPEJ	Výměra		BPEJ na dílu parcely
katastru nemovitostí	zjednodušené evidence		ha	m <sup>2</sup>		katastru nemovitostí	zjednodušené evidence		ha	m <sup>2</sup>	
8/1		52951	6	56	d						
			1	24	c						
			7	80							
10		52954	22		d						
			13		a						
			10		b						
			23								
			18	37	b						
11/1		52951	18		a						
			18	37	b						
			18	55							
11/1		52954	5	96	11/1						
			9		e						
			15		f						
			6	20							

Zpřesnění geometrického a polohového určení pozemků podle §50 odst.1 písm. a) katastrálního zákona navržené v tomto geometrickém plánu lze v katastru nemovitostí provést jen na základě souhlasného prohlášení.
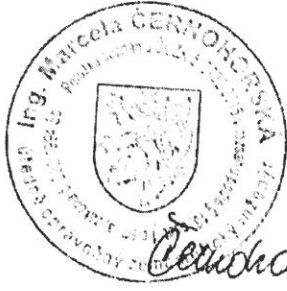
<h3>GEOMETRICKÝ PLÁN pro rozdělení pozemku, průběh vlastnický zřetěnění hranice pozemků</h3> <p>Vyhotovitel: GEOCER plus s.r.o. Dub 18 258 01 Vlašim</p> <p>Číslo plánu: 65-15/2018 Okres: Benešov Obec: Velšín Kat. území: Soulečko u Velšína Mapový list: Vlašim 8-6/34</p> <p><small>Důležité upozornění: Vlastnické pozemky byly poskytnuta možnost označit se v terénu s průběhem navržených nových hranic, které byly označeny předepsaným způsobem: viz seznam souřadnic</small></p>	<p><b>Geometrický plán ověřil úředně oprávněný zeměměřičský inženýr:</b></p> <p>Jméno, příjmení: <b>Ing. Josef Černohorský</b></p> <p>Číslo poločky seznamu úředně oprávněných zeměměřičských inženýrů: <b>1635/1996</b></p> <p>Dne: <b>10. ledna 2019</b> Číslo: <b>25/2018</b></p> <p><small>Náležitosti a přesnost odpovídá prvním předpisům.</small></p>	<p><b>Stejnopis ověřil úředně oprávněný zeměměřičský inženýr:</b></p> <p>Jméno, příjmení: <b>Ing. Marcela Černohorská</b></p> <p>Číslo poločky seznamu úředně oprávněných zeměměřičských inženýrů: <b>2732/2015</b></p> <p>Dne: <b>1. února 2019</b> Číslo: <b>12/2019</b></p> <p><small>Tento stejnopis odpovídá geometrickému plánu v elektronické podobě uloženému v dokumentaci katastrálního úřadu.</small></p>
	<p>Katastrální úřad souhlasí s ořizováním parcel.</p>	
	<p><b>KÚ pro Středočeský kraj KP Benešov Martina Bělohávková PGP-80/2019-201 2019.01.24 11:46:04 CET</b></p>	
	<p>Uvěřil stejnopis geometrického plánu v listinné podobě.</p>	
		

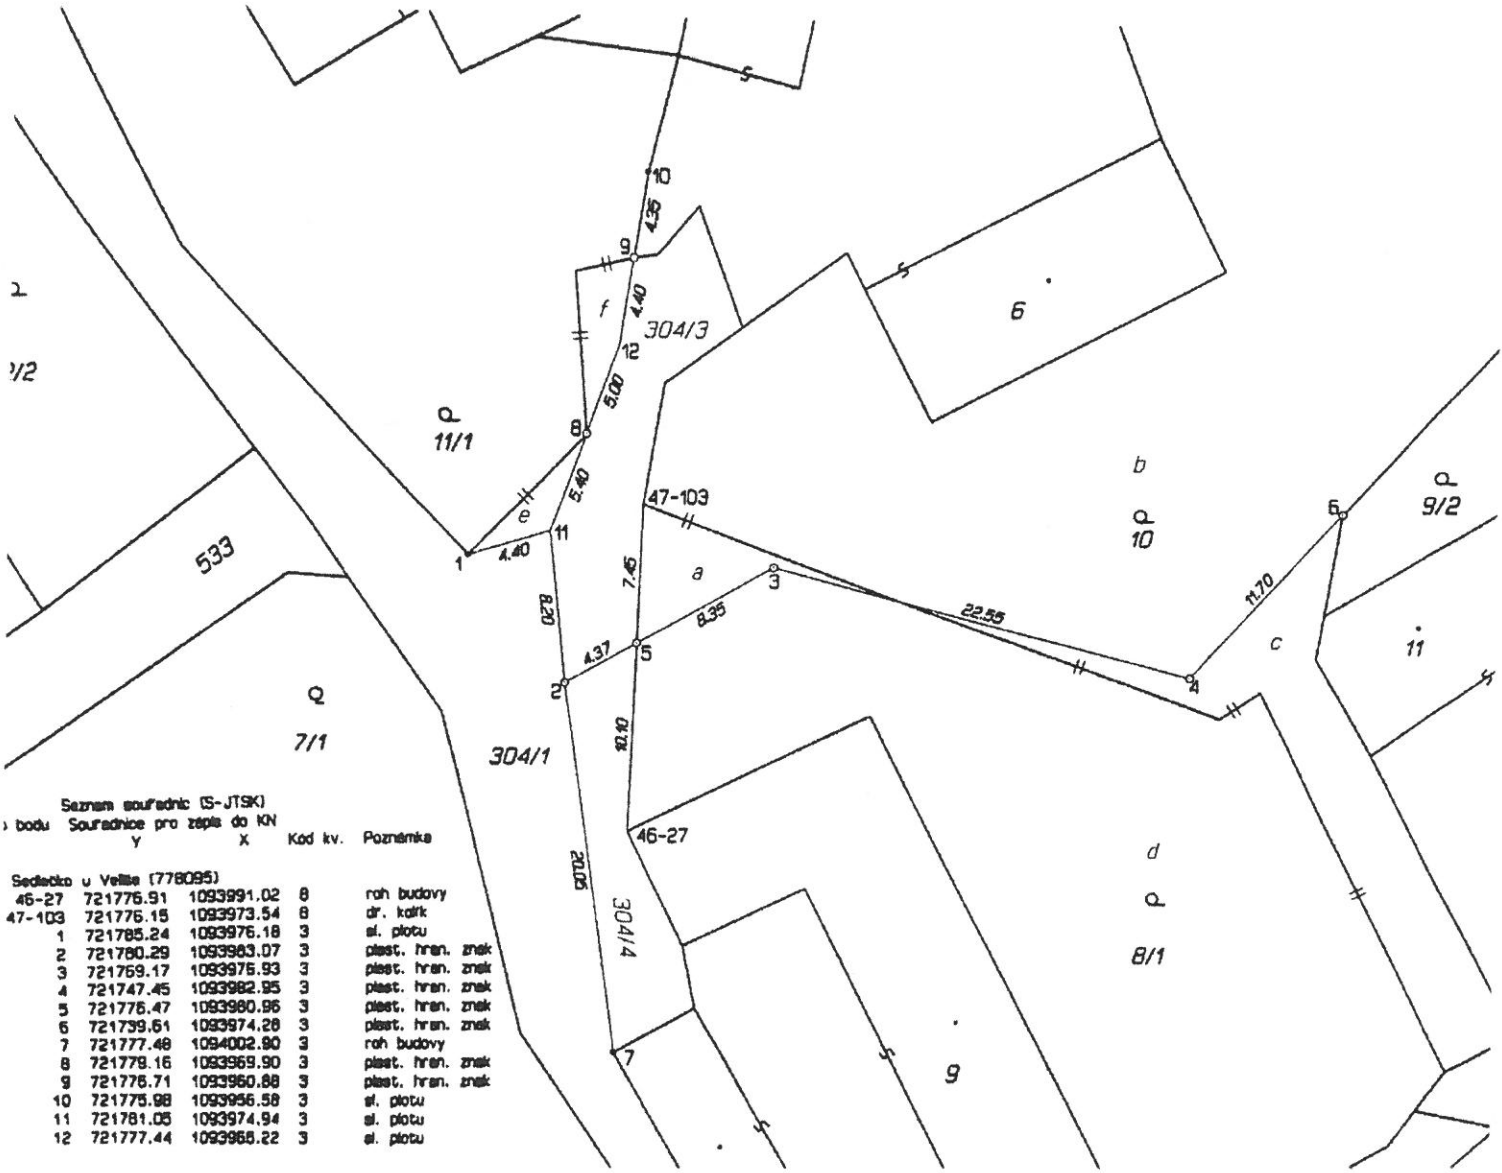

Seznam souřadnic (S-JTSK)  
 bodu Souradnice pro zaps do KN

	Y	X	Kód kv.	Poznámka
Sedečko u Věže (778095)				
46-27	721776.91	1093991.02	8	roh budovy
47-103	721776.15	1093973.54	8	dr. kolk
1	721785.24	1093976.18	3	sl. plotu
2	721780.29	1093983.07	3	plast. hran. znak
3	721769.17	1093976.93	3	plast. hran. znak
4	721747.45	1093982.95	3	plast. hran. znak
5	721776.47	1093980.96	3	plast. hran. znak
6	721739.61	1093974.28	3	plast. hran. znak
7	721777.48	1094002.80	3	roh budovy
8	721778.16	1093969.90	3	plast. hran. znak
9	721776.71	1093960.88	3	plast. hran. znak
10	721775.98	1093956.58	3	sl. plotu
11	721781.05	1093974.94	3	sl. plotu
12	721777.44	1093968.22	3	sl. plotu