


Dopravní opatření při akci : oprava objízdné trasy na sil. III/1256

14.10. - 17.10.2019

- uzavřený úsek
- objízdná trasa

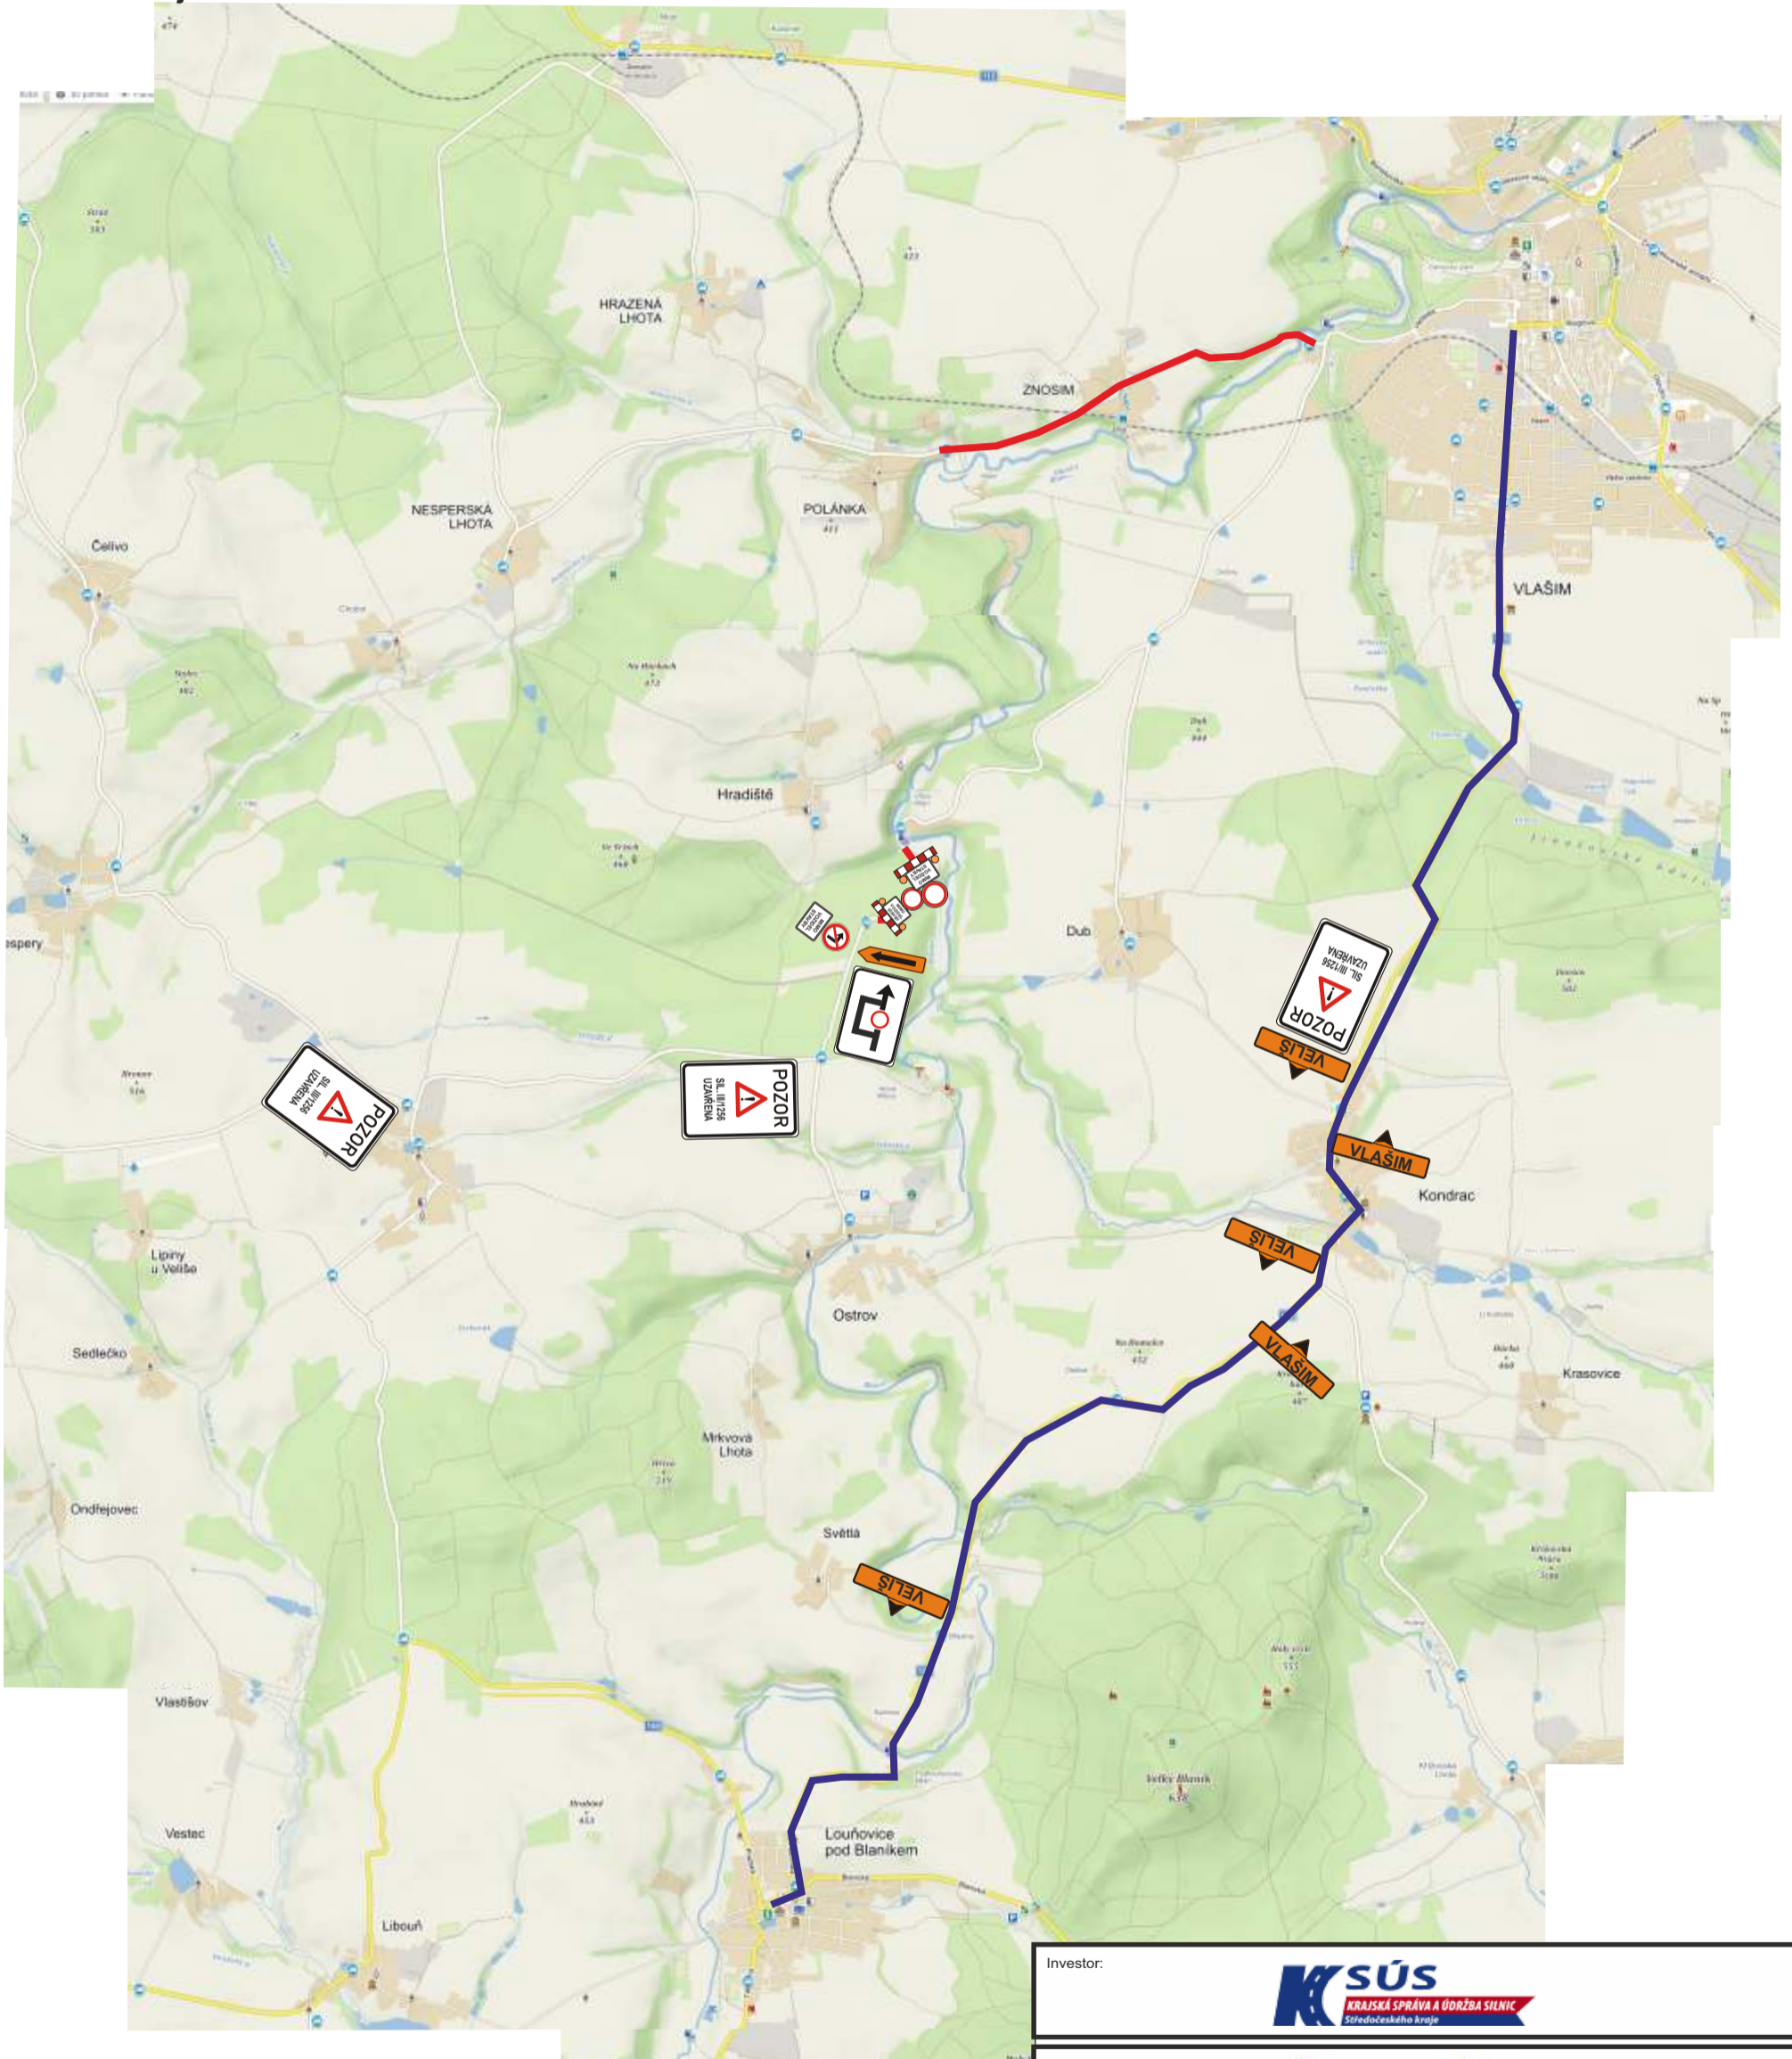

Investor:				
Zhotovitel:				
Kreslil:	PhDr. Denisa Pešková / tel.: 731 650 587 / e-mail: peskova@inkadz.cz		Obrančí míra 258 503 02 Předměstí n.L. IČO: 274 78 866 DIČ: CZ27478866 tel.: 495 581 316 e-mail: info@inkadz.cz web: www.inka-znaceni.cz	
Zodp. projektant:	PhDr. Denisa Pešková / tel.: 731 650 587 / e-mail: peskova@inkadz.cz			
Kontroloval:	Jan Pazdziora / tel.: 605 273 134 / e-mail: pazdziora@inkadz.cz			
Kraj: Středočeský	Okres: Benešov	Obec: Vlašim		
Akce:	III/1257 Polánka, most ev. č. 1257-3		DATUM	23.7.2018
	+ rekonstrukce silnice III/1257		Č.ZAKÁZKY	18389
	+ oprava objízdné trasy		STUPEŇ PD	DIO
	DOPRAVNÉ INŽENÝRSKÁ OPATŘENÍ		MĚŘÍTKO	-
			FORMÁT	A3