




Veliš - kNN, TS -p.č. 228/3-9

NÁVRH

dopravně inženýrského opatření (DIO)

SEDOZ
DOPRAVNÍ ZNAČENÍ


Při umístění dopravního značení musí
být dodrženy podmínky dané
v TP66 - OZNAČENÍ PRACOVNÍCH MÍST
NA POZEMNÍCH KOMUNIKACÍCH III.VYDÁNÍ,
zák.č.361/2000 Sb. v platném znění
a zák.č. 13/1997 Sb. v platném znění.


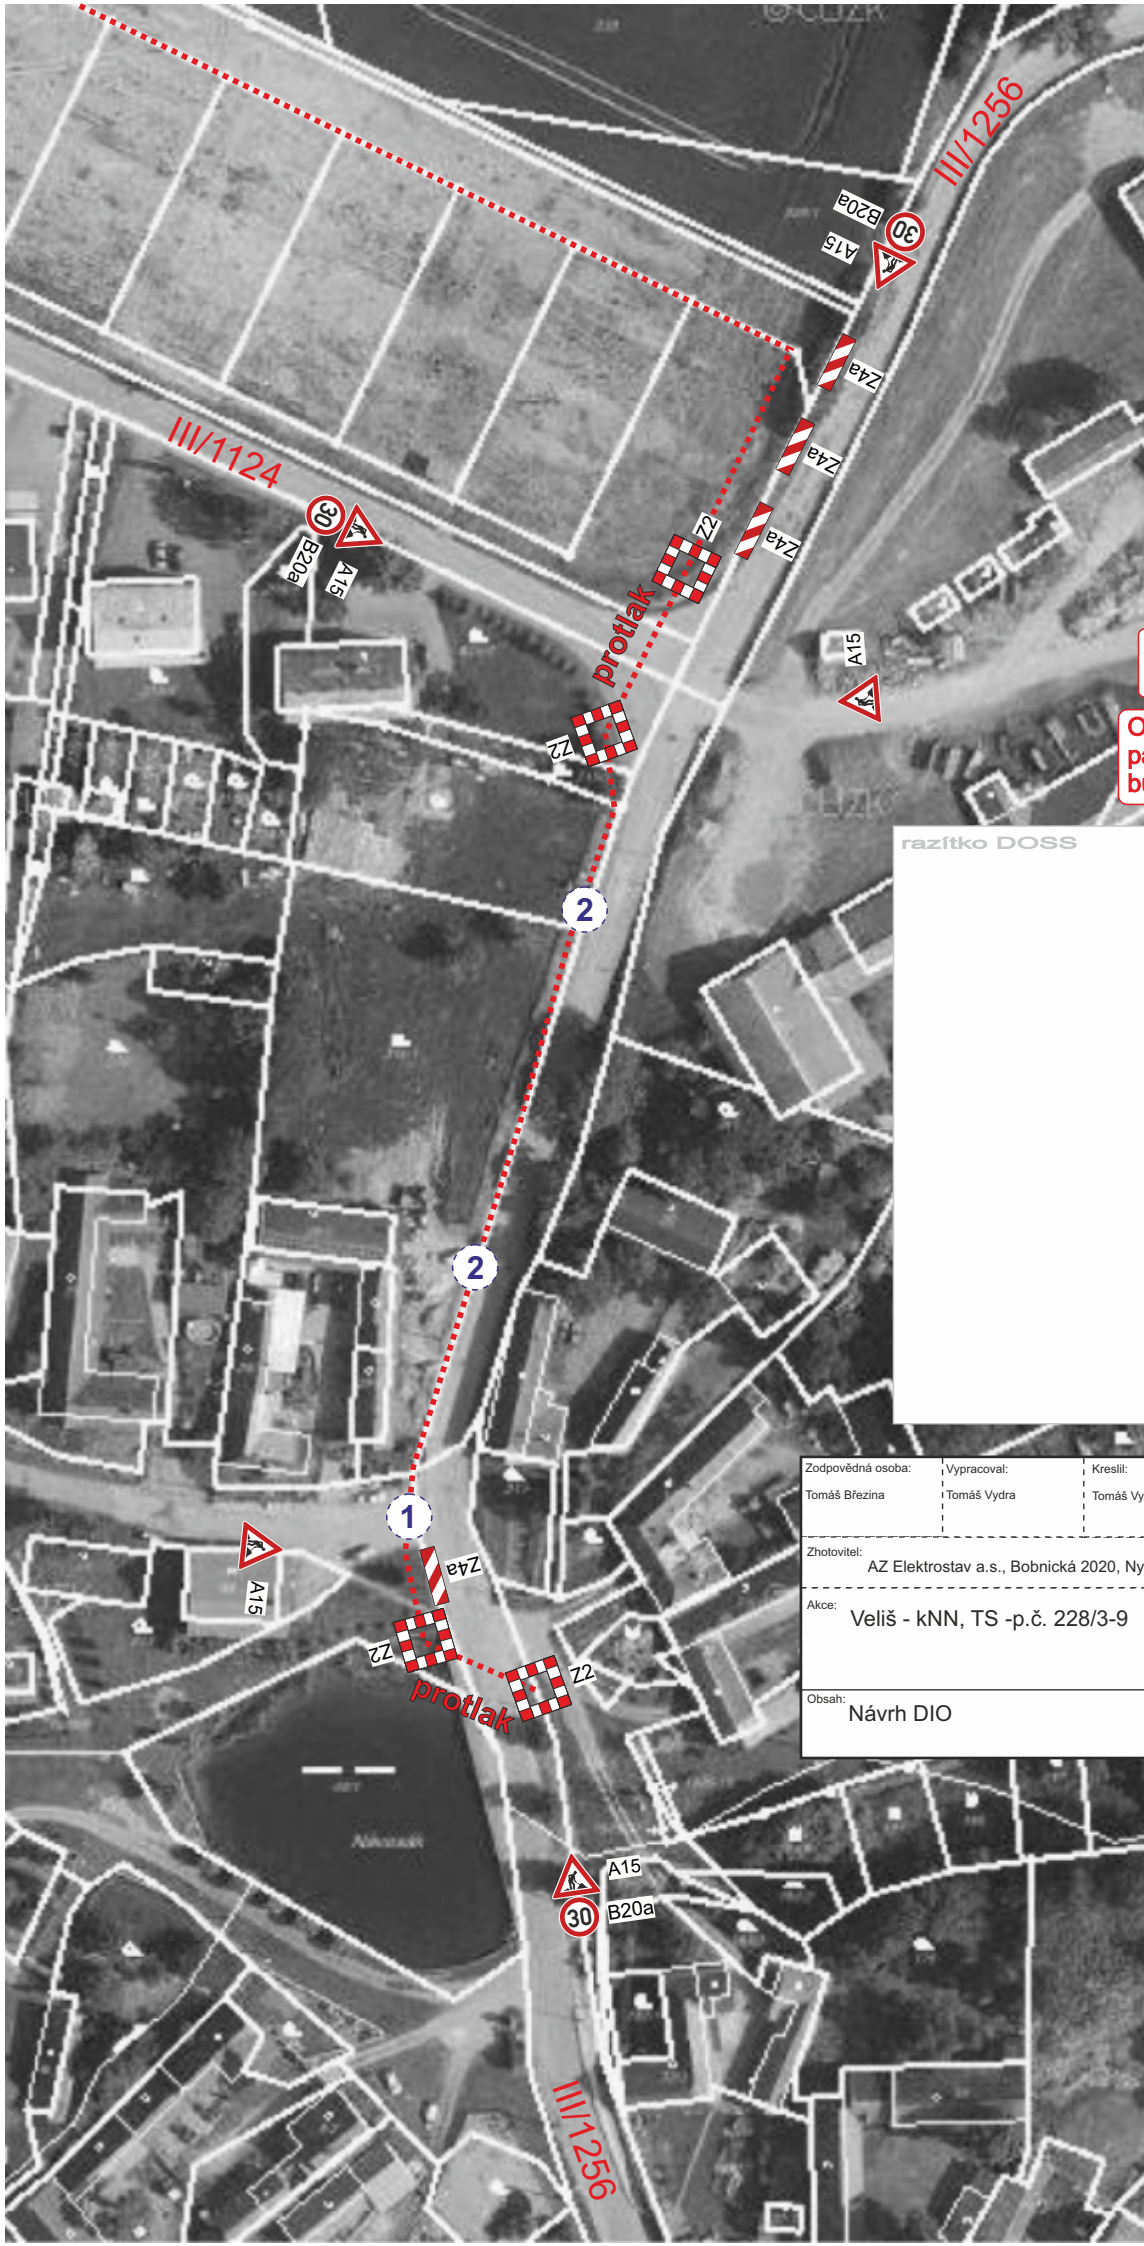


Bude zajištěn bezpečný přístup do nemovitostí dotčených stavbou!

Otevřené výkopy budou zajištěny proti pádu chodců a za snížené viditelnosti budou osvětleny!

razítko DOSS

Zodpovědná osoba: Tomáš Březina	Vypracoval: Tomáš Vydra	Kreslil: Tomáš Vydra	 DOPRAVNÍ ZNAČENÍ
Zhotovitel: AZ Elektrostav a.s., Bobnická 2020, Nymburk			
Akce: Veliš - kNN, TS -p.č. 228/3-9			Formát: A4
Obsah: Návrh DIO			Měřítko:
			Datum: 03/2020
			Účet: ZUK, PÚP, UZ
			Číslo výkresu:
			Paré č.:

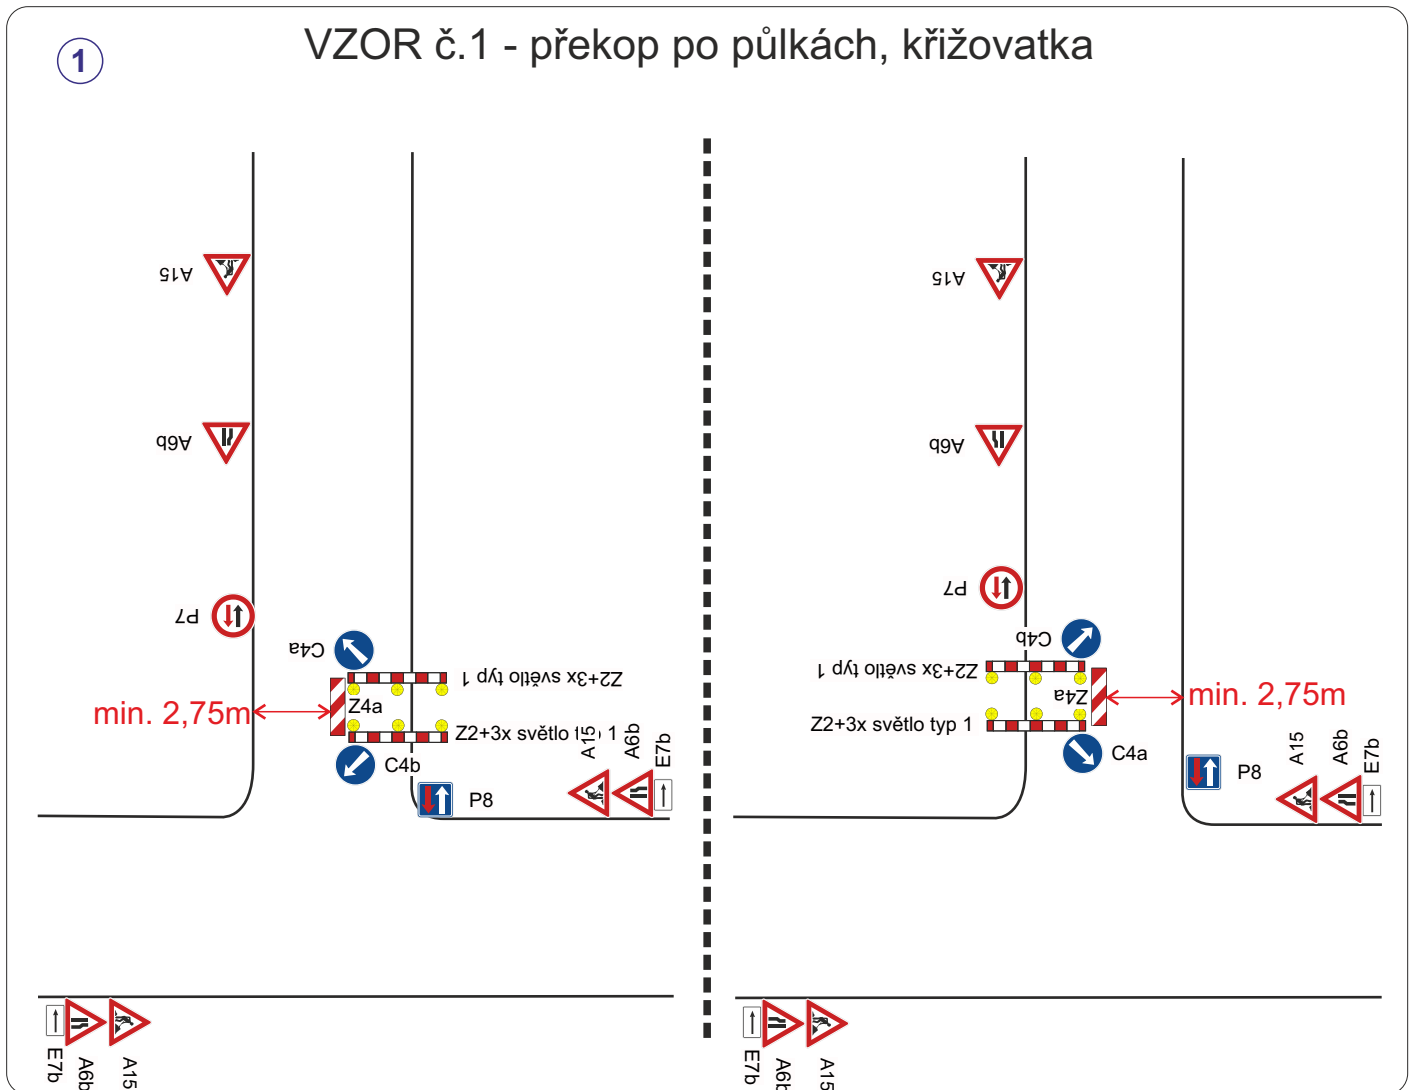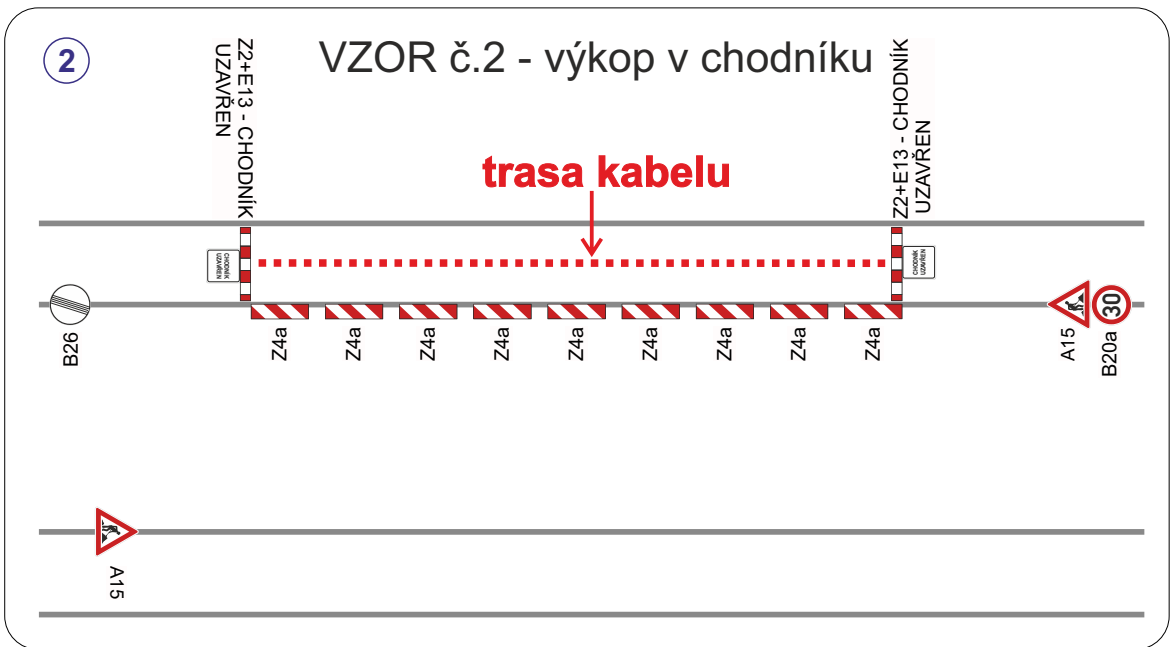

Zodpovědná osoba: Tomáš Březina	Vypracoval: Tomáš Vydra	Kreslil: Tomáš Vydra	 DOPRAVNÍ ZNAČENÍ
Zhotovitel: AZ Elektrostav a.s., Bobnická 2020, Nymburk			
Akce: Veliš - kNN, TS -p.č. 228/3-9			Formát: A4
Obsah: Návrh DIO			Měřítko:
			Datum: 03/2020
			Účel: ZUK, PÚP, UZ
			Číslo výkresu:
			Paré č.: