


# ÚZEMNÍ PLÁN VELIŠ

## VÝKRES ŠIRŠÍCH VZTAHŮ MĚŘ. 1:50000

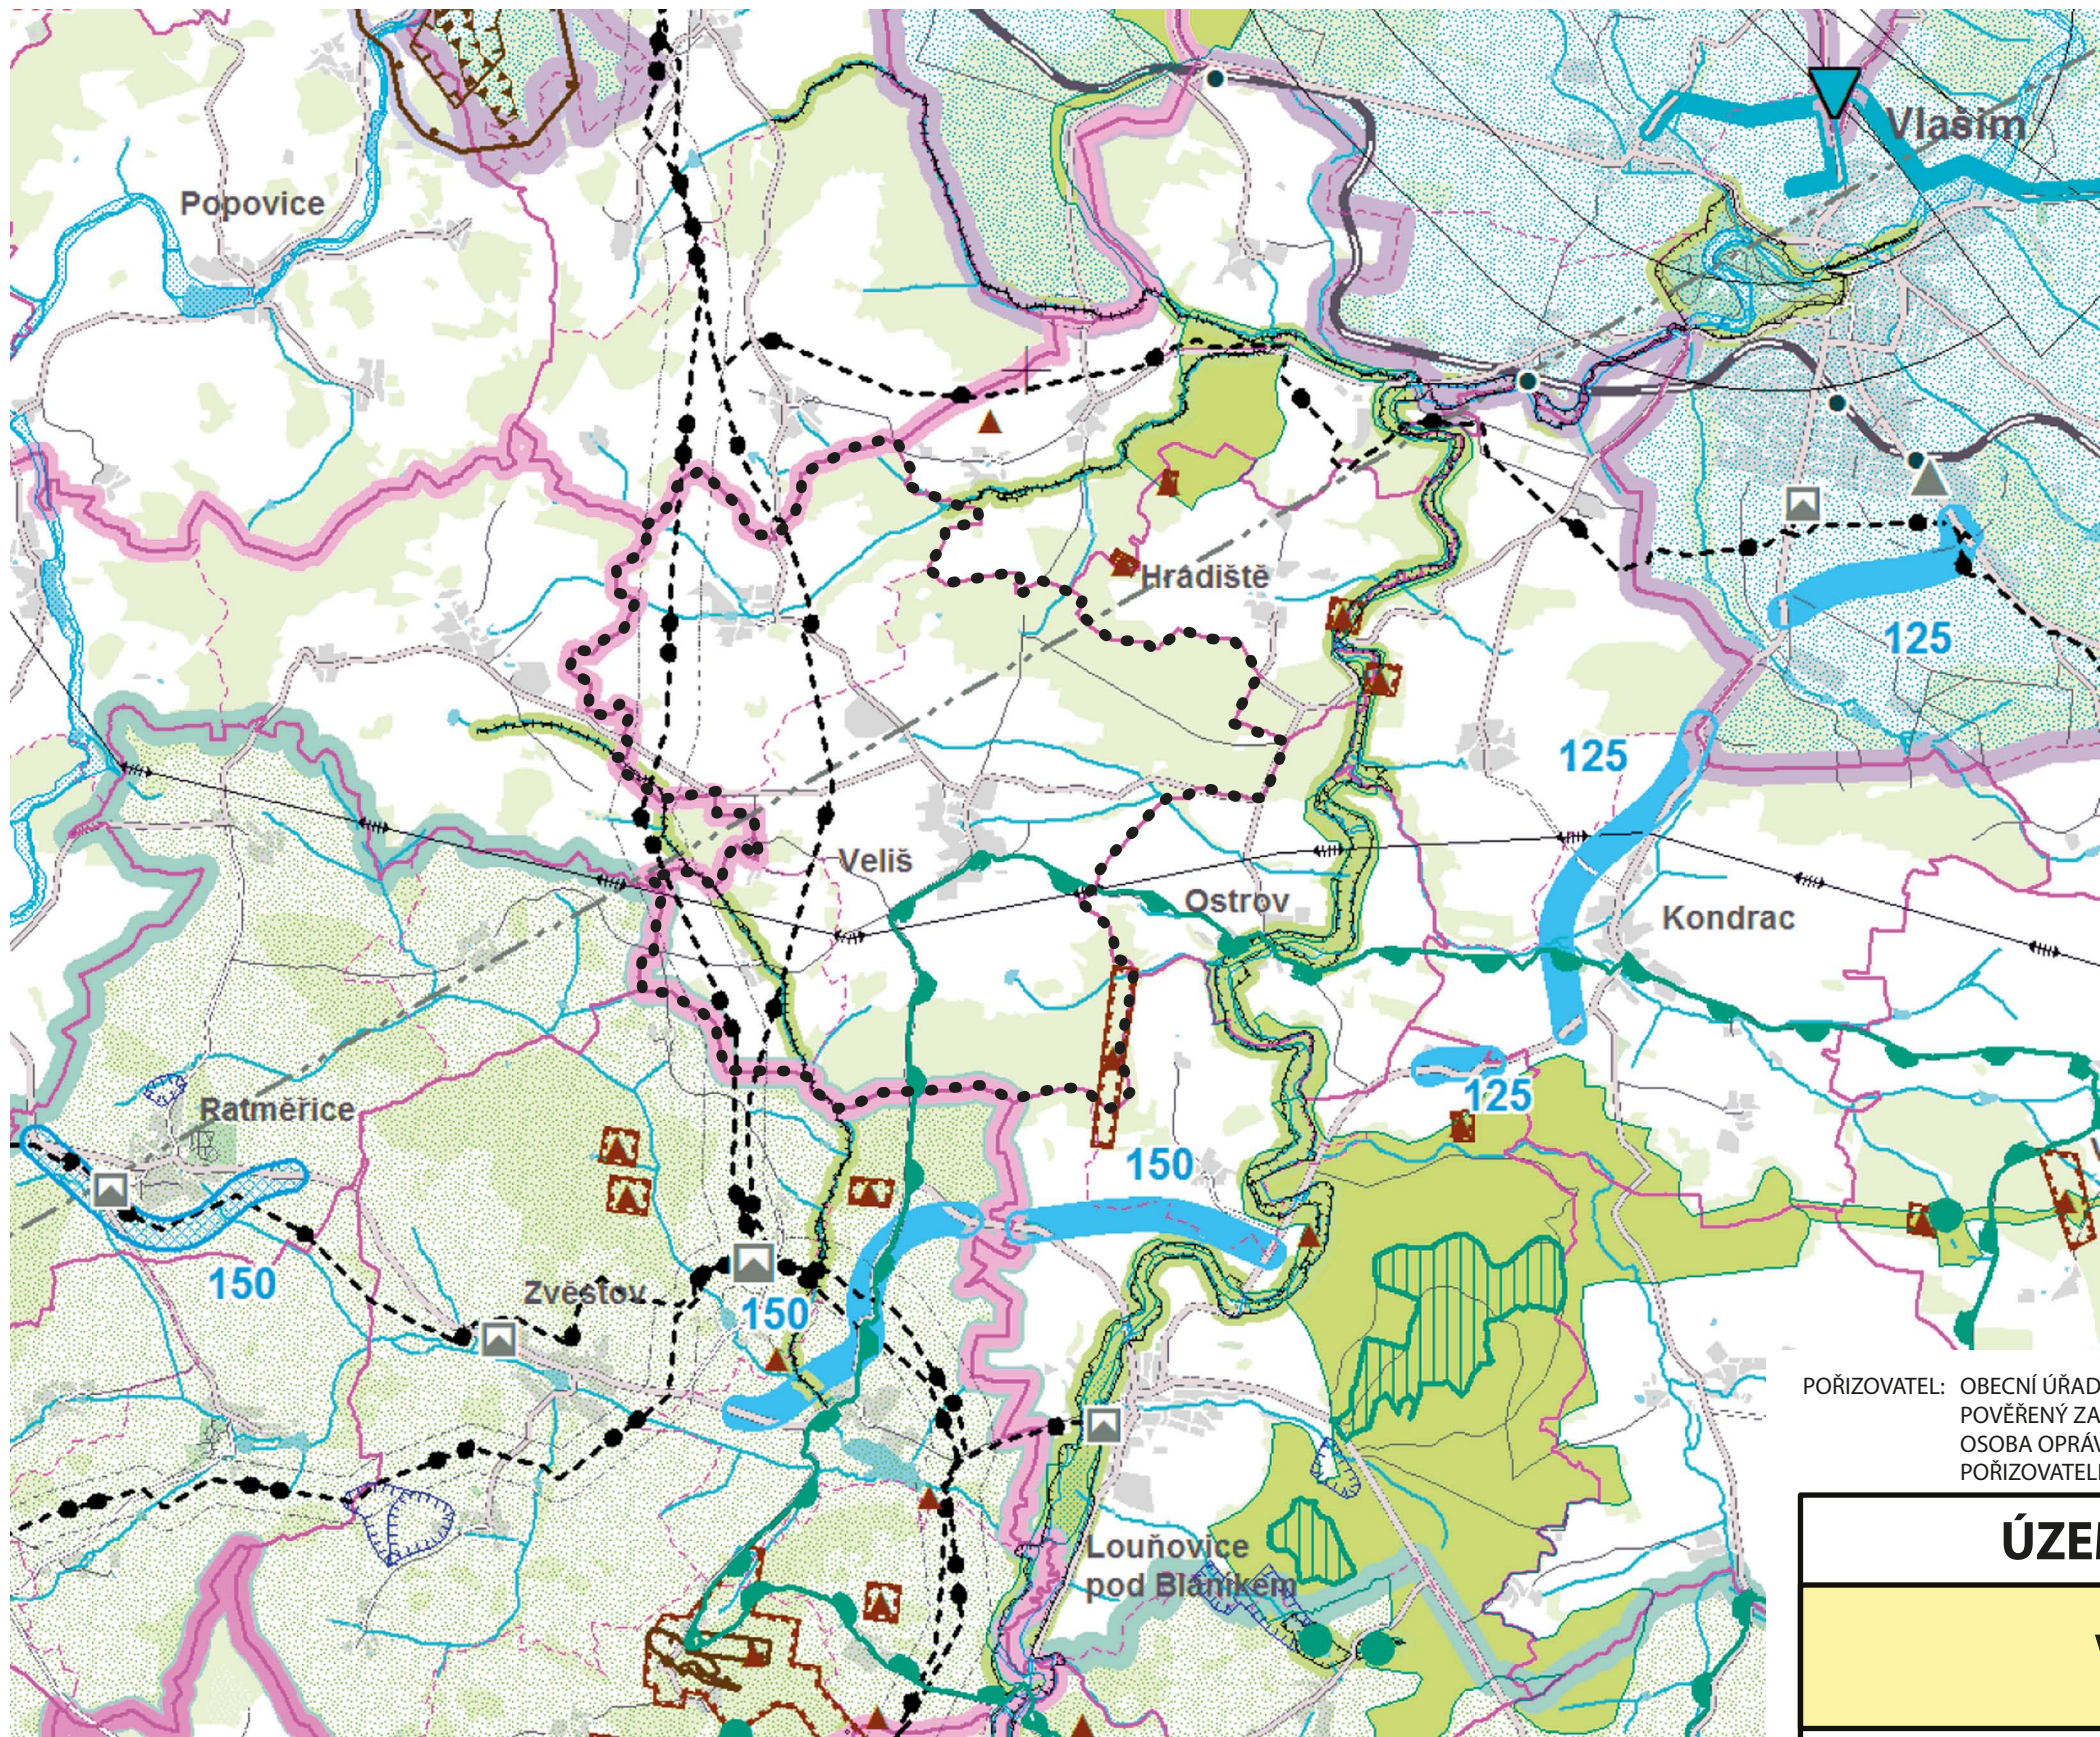

### LEGENDA

|  |                                  |
|--|----------------------------------|
|  | HRANICE ŘEŠENÉHO ÚZEMÍ           |
|  | SPÁDOVÉ CENTRUM ORP              |
|  | HRANICE CHKO                     |
|  | OSA NADREGIONÁLNÍHO BIOKORIDORU  |
|  | NADZEMNÍ ELEKTRICKÉ VEDENÍ 400KV |
|  | VYSOKOTLAKÝ PLYNOVOD             |
|  | RADIORELEOVÝ PAPERSEK            |

POŘIZOVATEL: OBECNÍ ÚŘAD VELIŠ  
POVĚŘENÝ ZASTUPITEL PETR MACH  
OSOBA OPRAVNĚNÁ PRO VÝKON ÚZEMNĚ PLÁNOVACÍ ČINNOSTI  
POŘIZOVATELE PAVLA BECHYŇOVÁ

RAZÍTKO:

PODPIS:

|                       |                                                                                                   |                        |          |
|-----------------------|---------------------------------------------------------------------------------------------------|------------------------|----------|
| ÚZEMNÍ PLÁN           | DATUM:<br>7/2016                                                                                  | MĚŘÍTKO:<br>1 : 50 000 | Č. PARÉ: |
| VELIŠ                 | ZHOTOVITEL:<br>ING. ARCH. IVANA SCHWARZMANNOVÁ<br>SMETANOVA 266<br>280 02 KOLÍN 3<br>IČO 10248323 |                        |          |
| VÝKRES ŠIRŠÍCH VZTAHŮ | OBJEDNATEL:<br>OBEC VELIŠ                                                                         | Č. VÝKRESU:<br>07      |          |