


# ÚZEMNÍ PLÁN VELIŠ

## VÝKRES ŠIRŠÍCH VZTAHŮ MĚŘ. 1:50000

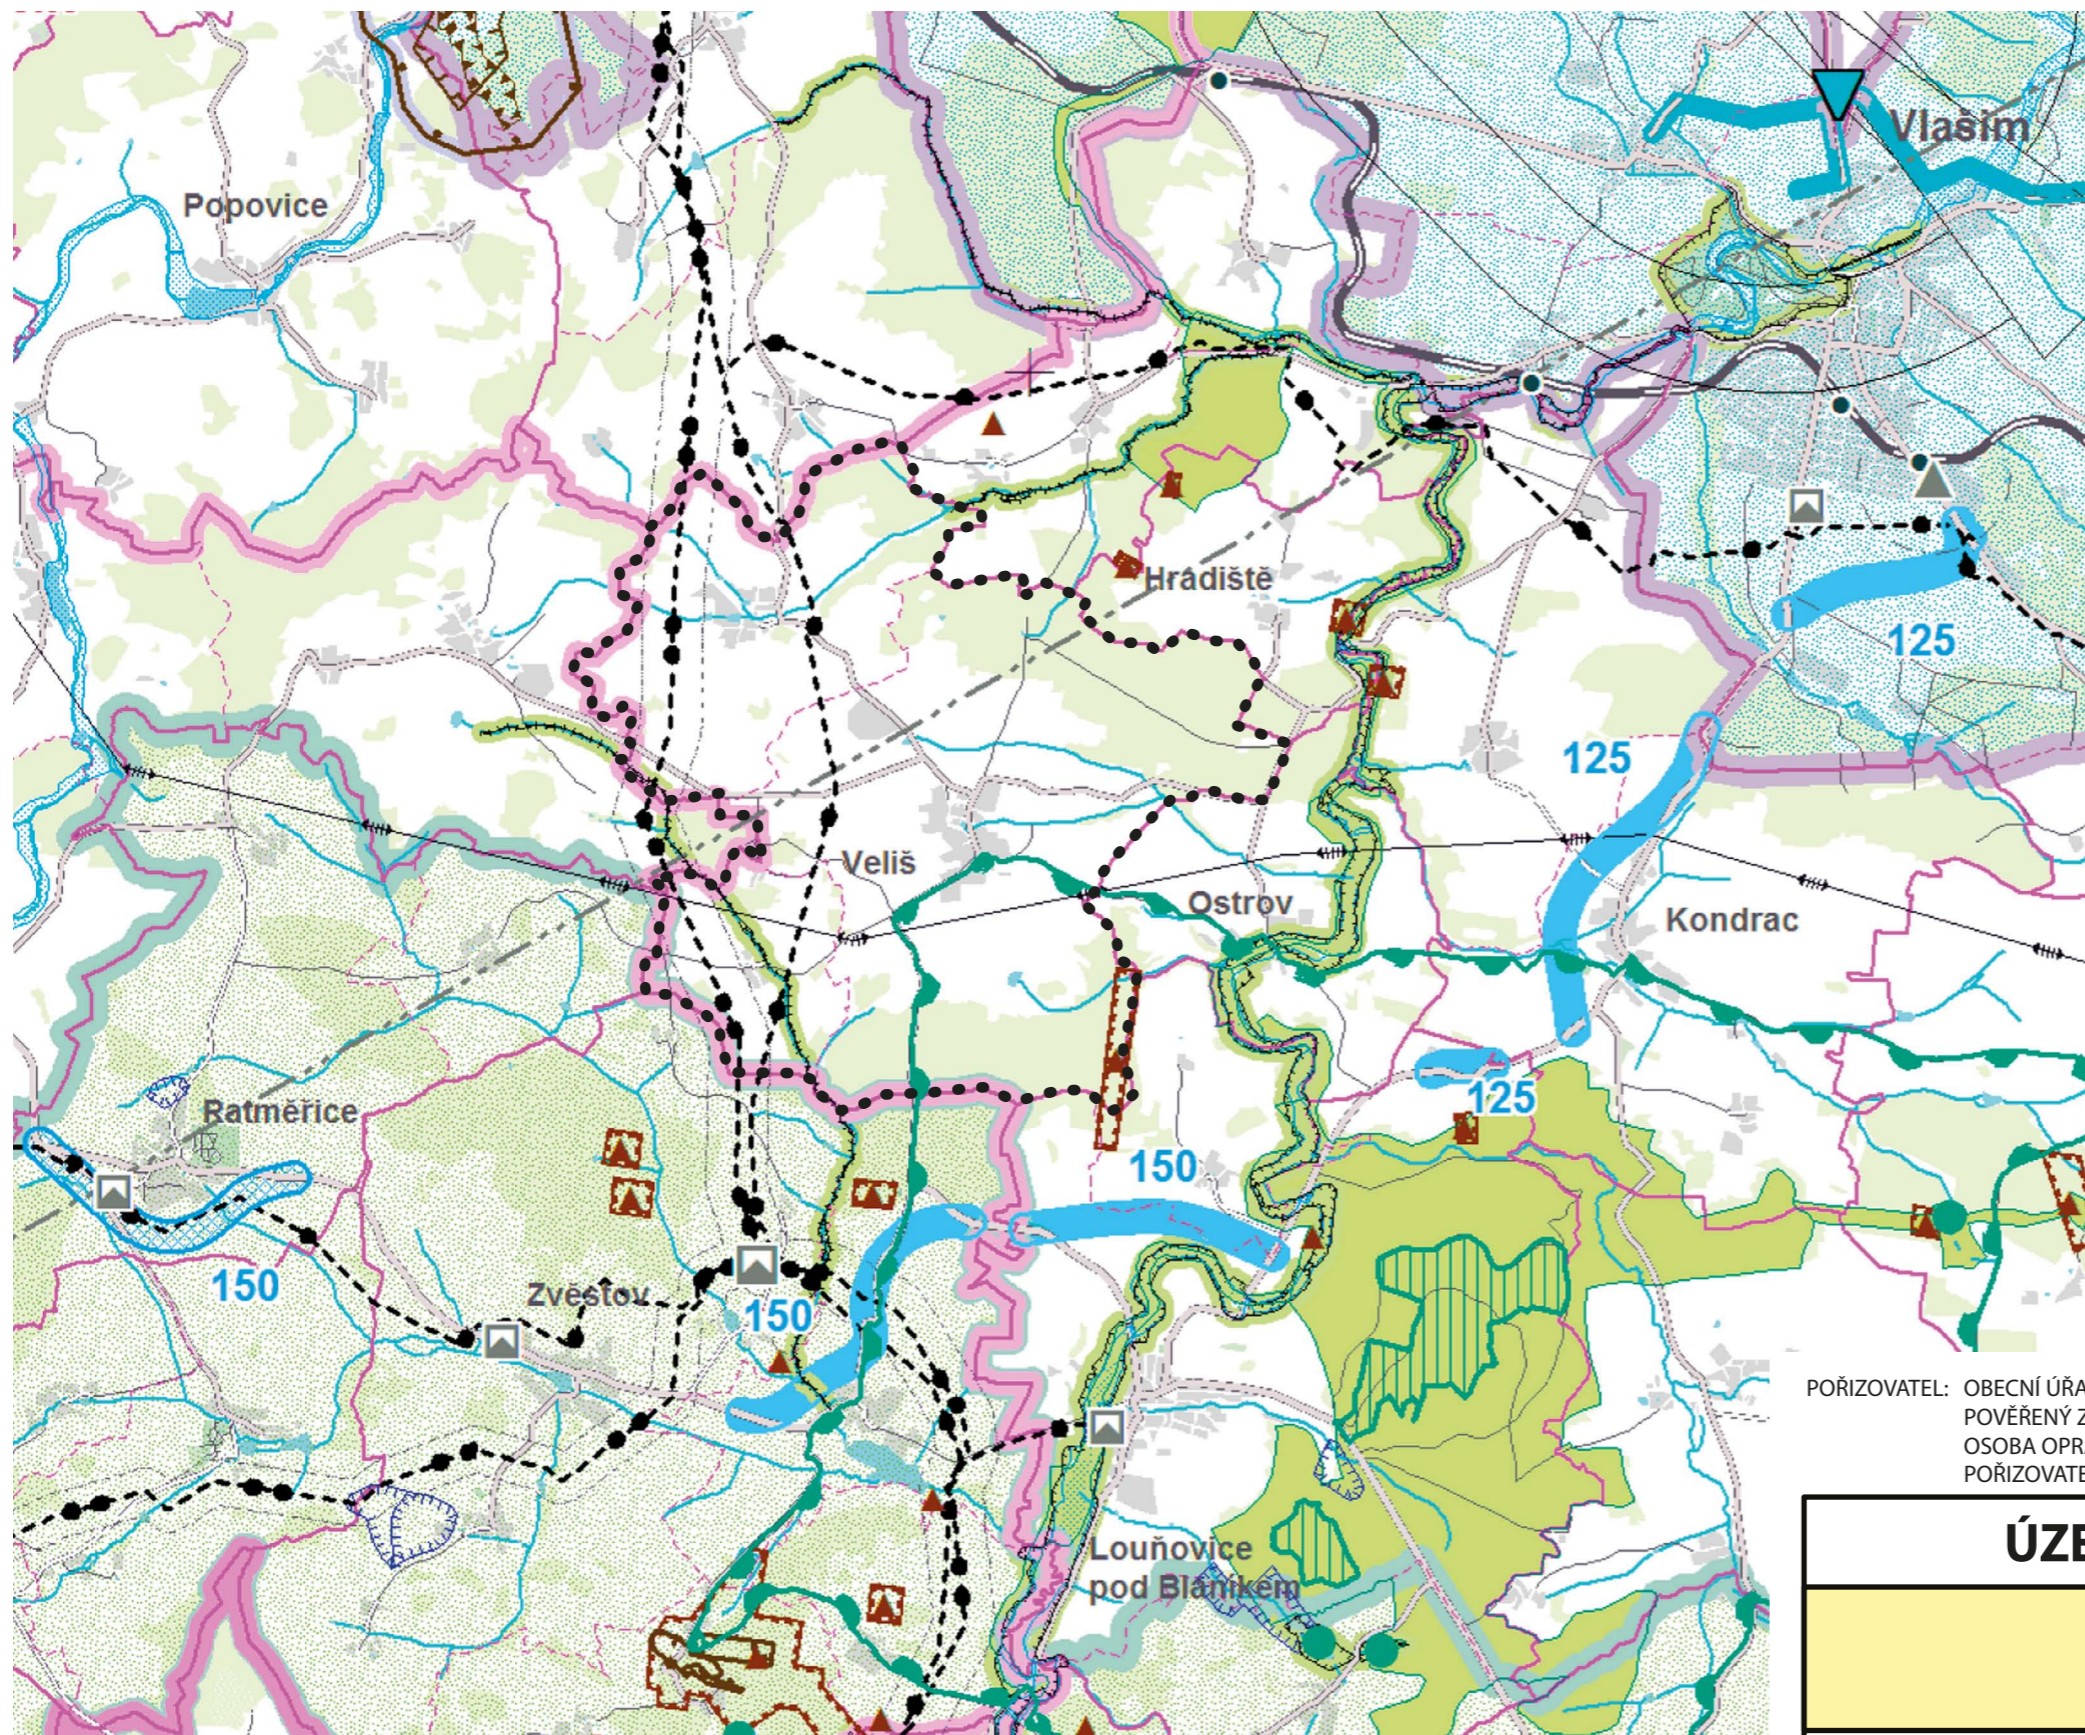

### LEGENDA

	HRANICE ŘEŠENÉHO ÚZEMÍ
	SPÁDOVÉ CENTRUM ORP
	HRANICE CHKO
	OSA NADREGIONÁLNÍHO BIOKORIDORU
	NADZEMNÍ ELEKTRICKÉ VEDENÍ 400KV
	VYSOKOTLAKÝ PLYNOVOD
	RADIORELEOVÝ PAPERSEK

POŘIZOVATEL: OBECNÍ ÚŘAD VELIŠ  
POVĚŘENÝ ZASTUPITEL PETR MACH  
OSOBA OPRAVNĚNÁ PRO VÝKON ÚZEMNĚ PLÁNOVACÍ ČINNOSTI  
POŘIZOVATELE PAVLA BECHYŇOVÁ

RAZÍTKO:

PODPIS:

<b>ÚZEMNÍ PLÁN</b>	DATUM: 7/2016	MĚŘÍTKO: 1 : 50 000	Č. PARÉ:
<b>VELIŠ</b>	ZHOTOVITEL: ING. ARCH. IVANA SCHWARZMANNOVÁ SMETANOVA 266 280 02 KOLÍN 3 IČO 10248323		
<b>VÝKRES ŠIRŠÍCH VZTAHŮ</b>	OBJEDNATEL: OBEC VELIŠ	Č. VÝKRESU: <b>07</b>	