
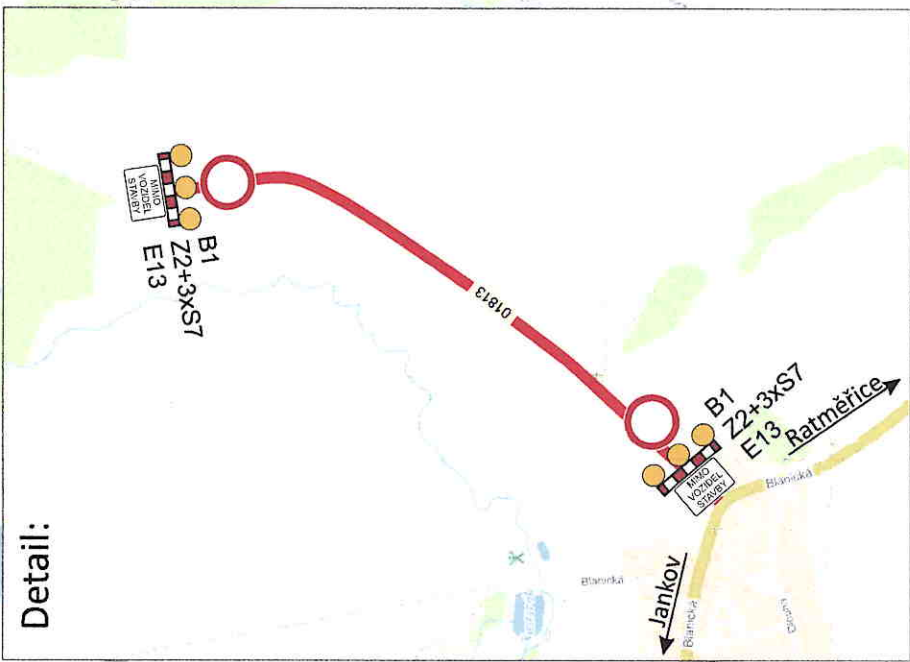


| | | | |
|----------------|---|-------------|------------|
| Název akce: | III/01813 Jankov - Skřýšov | Vypracoval: | Quo s.r.o. |
| | Oprava povrchu komunikace a zpevnění svahu | Datum: | 7/2022 |
| Název výkresu: | DIO III/01813 Jankov - Skřýšov - úplná uzavírka, objízdná trasa | List č.: | 1 |

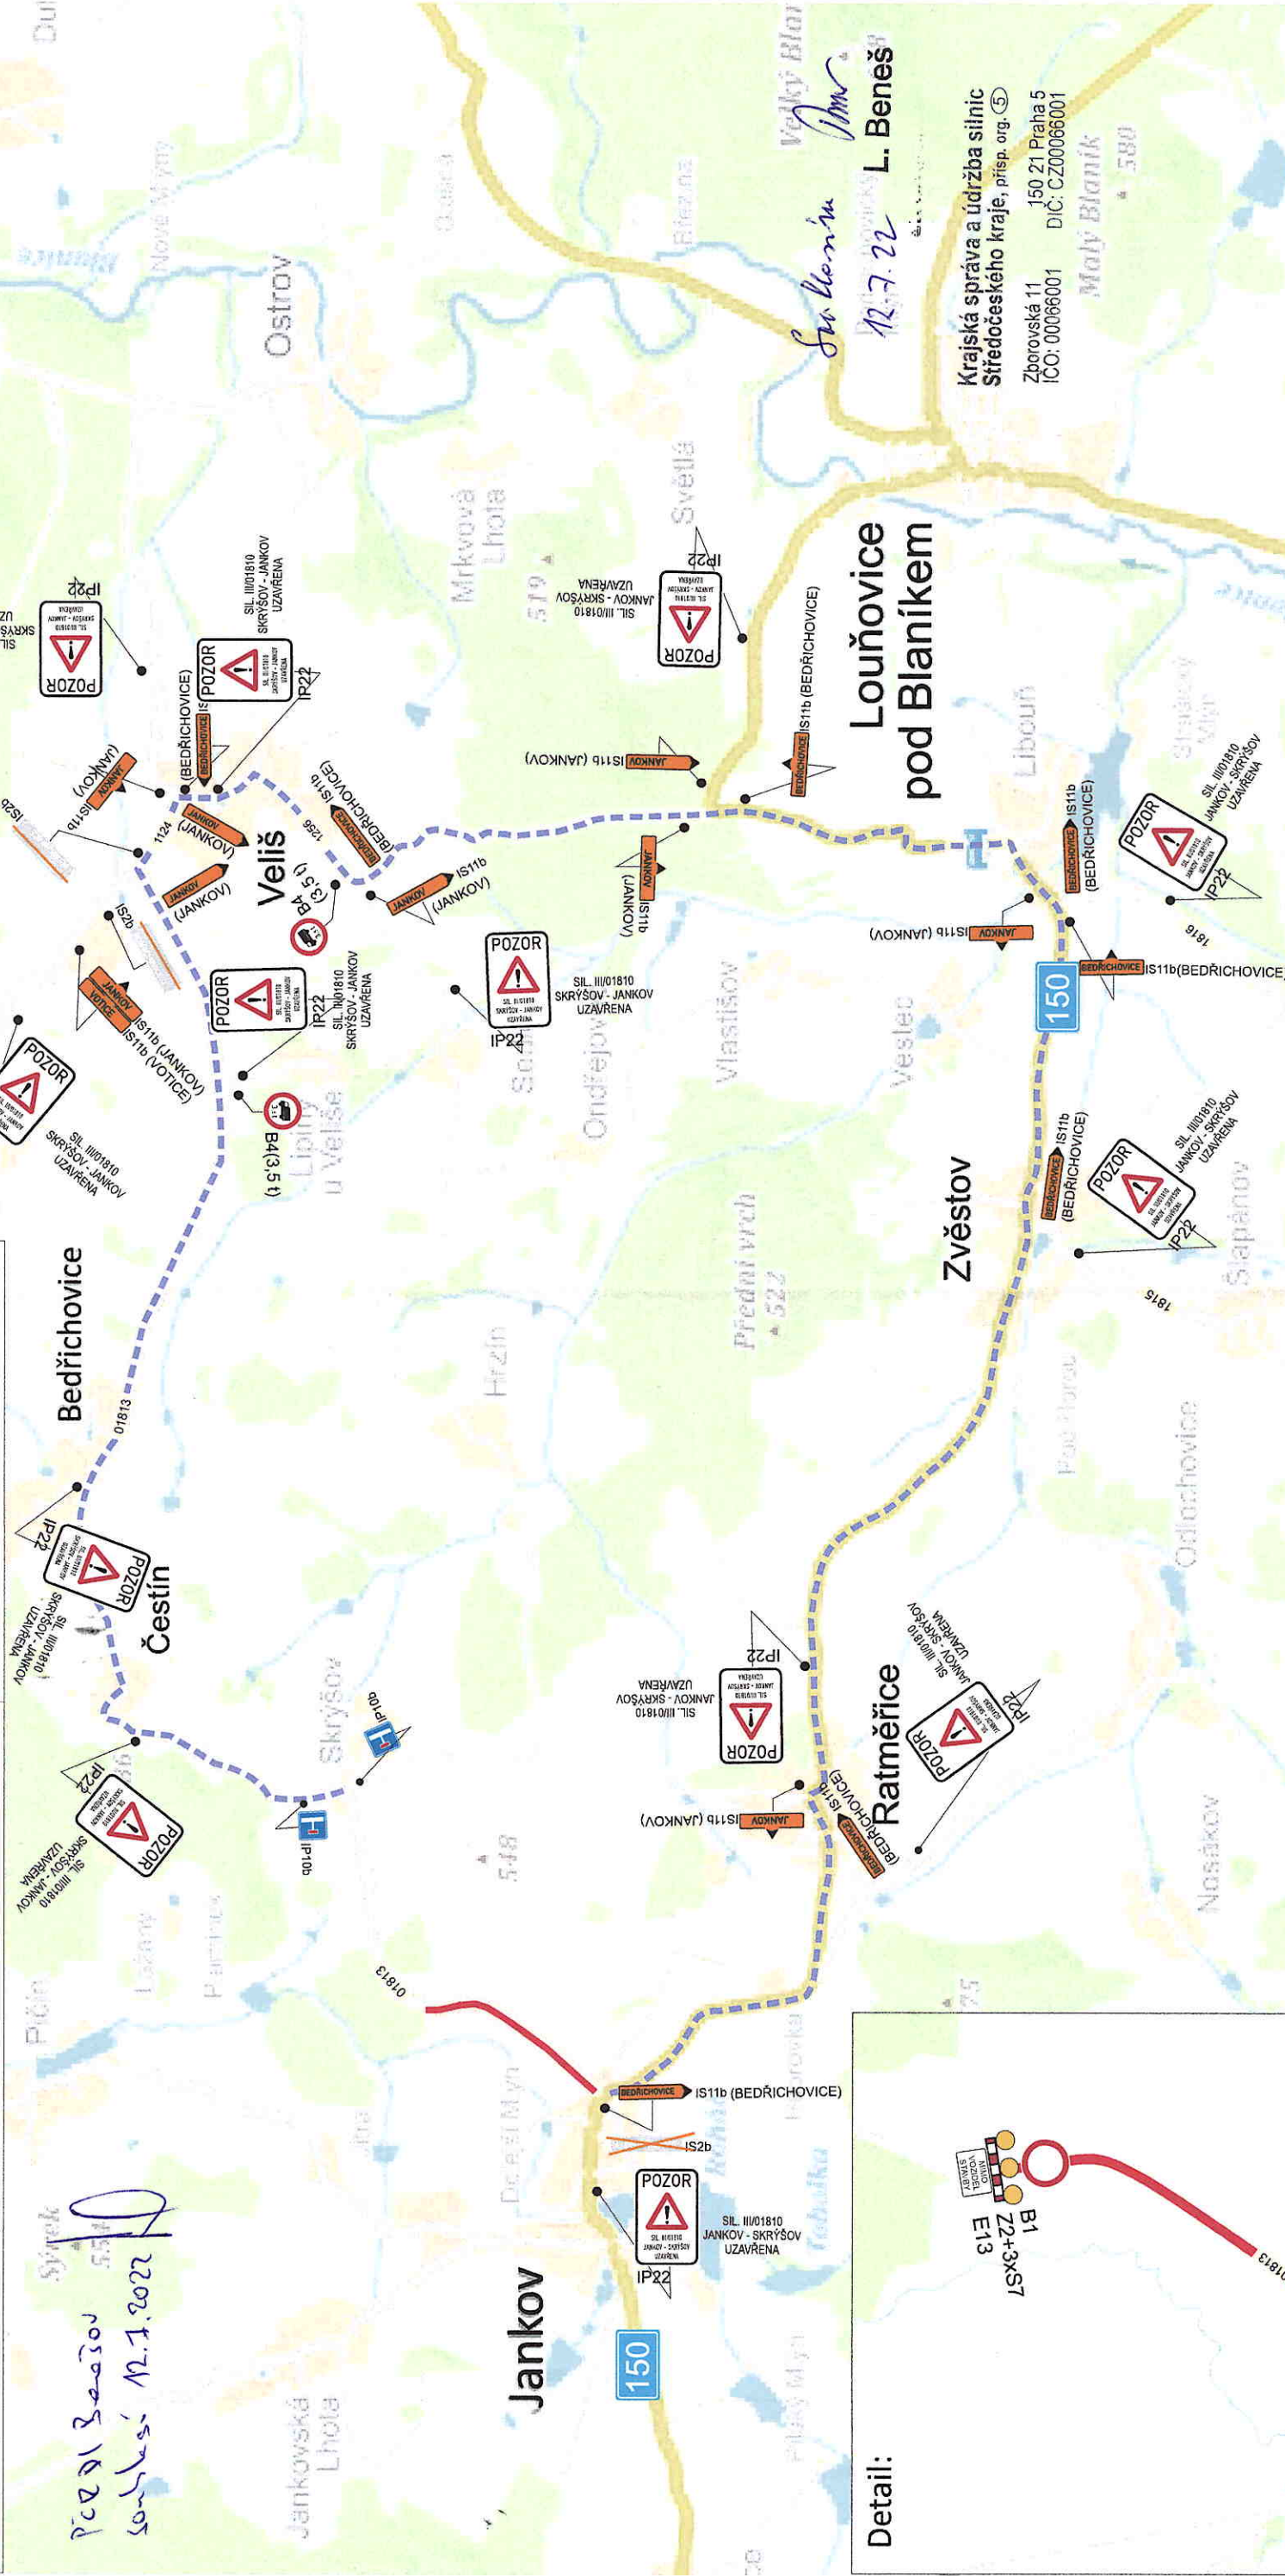

Legenda:

Navrhované DZ

- POZOR SIL III/01813 JANKOV - SKŘÝŠOV - UZÁVŘENA
- POZOR SIL III/01813 SKŘÝŠOV - JANKOV - UZÁVŘENA

Zneplatněné DZ

- 3,5t
- B4(3,5 t)
- BEDŘICHOVICE IS11b
- JANKOV IS11b
- B1
- Z2+3xS7
- E13
- MIMO VOZIDEL STAVBY
- IP22
- IS2b

Krajská správa a údržba silnic
Středočeského kraje, příspě. org. ⑤
Zborovská 11 150 21 Praha 5
IČO: 00066001 DIČ: CZ00066001