


ÚZEMNÍ PLÁN VELIŠ

KOORDINAČNÍ VÝKRES MĚŘ. 1:5000


ZÁKLADNÍ ČLENĚNÍ ÚZEMÍ		TECHNICKÉ LIMITY		TECHNICKÁ INFRASTRUKTURA	
	HRANICE ŘEŠENÉHO ÚZEMÍ		OCHRANNÁ PÁSMA TECHNICKÁ INFRASTRUKTURA		NADĚSÁNÍ ELEKTŘICKÉ VEDENÍ 22kV
	HRANICE KATASTRÁLNÍHO ÚZEMÍ		OCHRANNÁ PÁSMA DOPRAVNÍCH TRAS A ZÁŘENÍ		NADĚSÁNÍ ELEKTŘICKÉ VEDENÍ 400kV
	HRANICE ZASTAVĚNÉHO ÚZEMÍ K DATU 15. 2. 2015		OCHRANNÉ PÁSMA HRBITOVA		TRAFOSTANICE
	HRANICE ZASTAVITELNÝCH PLOCH		PÁSMA HYGIENICKÉ OCHRANY		VYSOKOTLAKÝ PLYNOVOD VTL DN 500
			OCHRANNÉ PÁSMA VODNÍHO ZDROJE		VYSOKOTLAKÝ PLYNOVOD VTL DN 700
ÚZEMNÍ SYSTÉM EKOLOGICKÉ STABILITY		KULTURNÍ LIMITY		TECHNICKÁ INFRASTRUKTURA (STAV)	
	LOKÁLNÍ BIOCENTRUM		KULTURNÍ PAMÁTKA		NADĚSÁNÍ ELEKTŘICKÉ VEDENÍ
	LOKÁLNÍ BIOKORIDOR		KULTURNÍ PAMÁTKA		NADĚSÁNÍ ELEKTŘICKÉ VEDENÍ
DOPRAVNÍ INFRASTRUKTURA		PŘÍRODNÍ LIMITY			KABELOVÁ KOMUNIKAČNÍ VEDENÍ
	SILENICE III. TŘEDY		EVROPSKY VÝZNAMNÁ LOKALITA		RADIOELEKTRONÉ PÁSKY
	KOMUNIKACE MÍSTNÍHO VÝZNAMU		OCHRANNÉ PÁSMA LESA		VODNÍ ZDROJ
	CYKLOSTEJKY		MELIORACE		VODOEM
			PODDOLOVANÁ ÚZEMÍ		VÝTLAČNÝ ŘÁD
			PLOCHY OHROŽENÉ ERÓZÍ		ČIŠTĚNA ODPADNÍCH VOD (COV)
			HRANICE CHKO		HLAVNÍ KANALIZAČNÍ SBĚRAČ
					VODOVOD

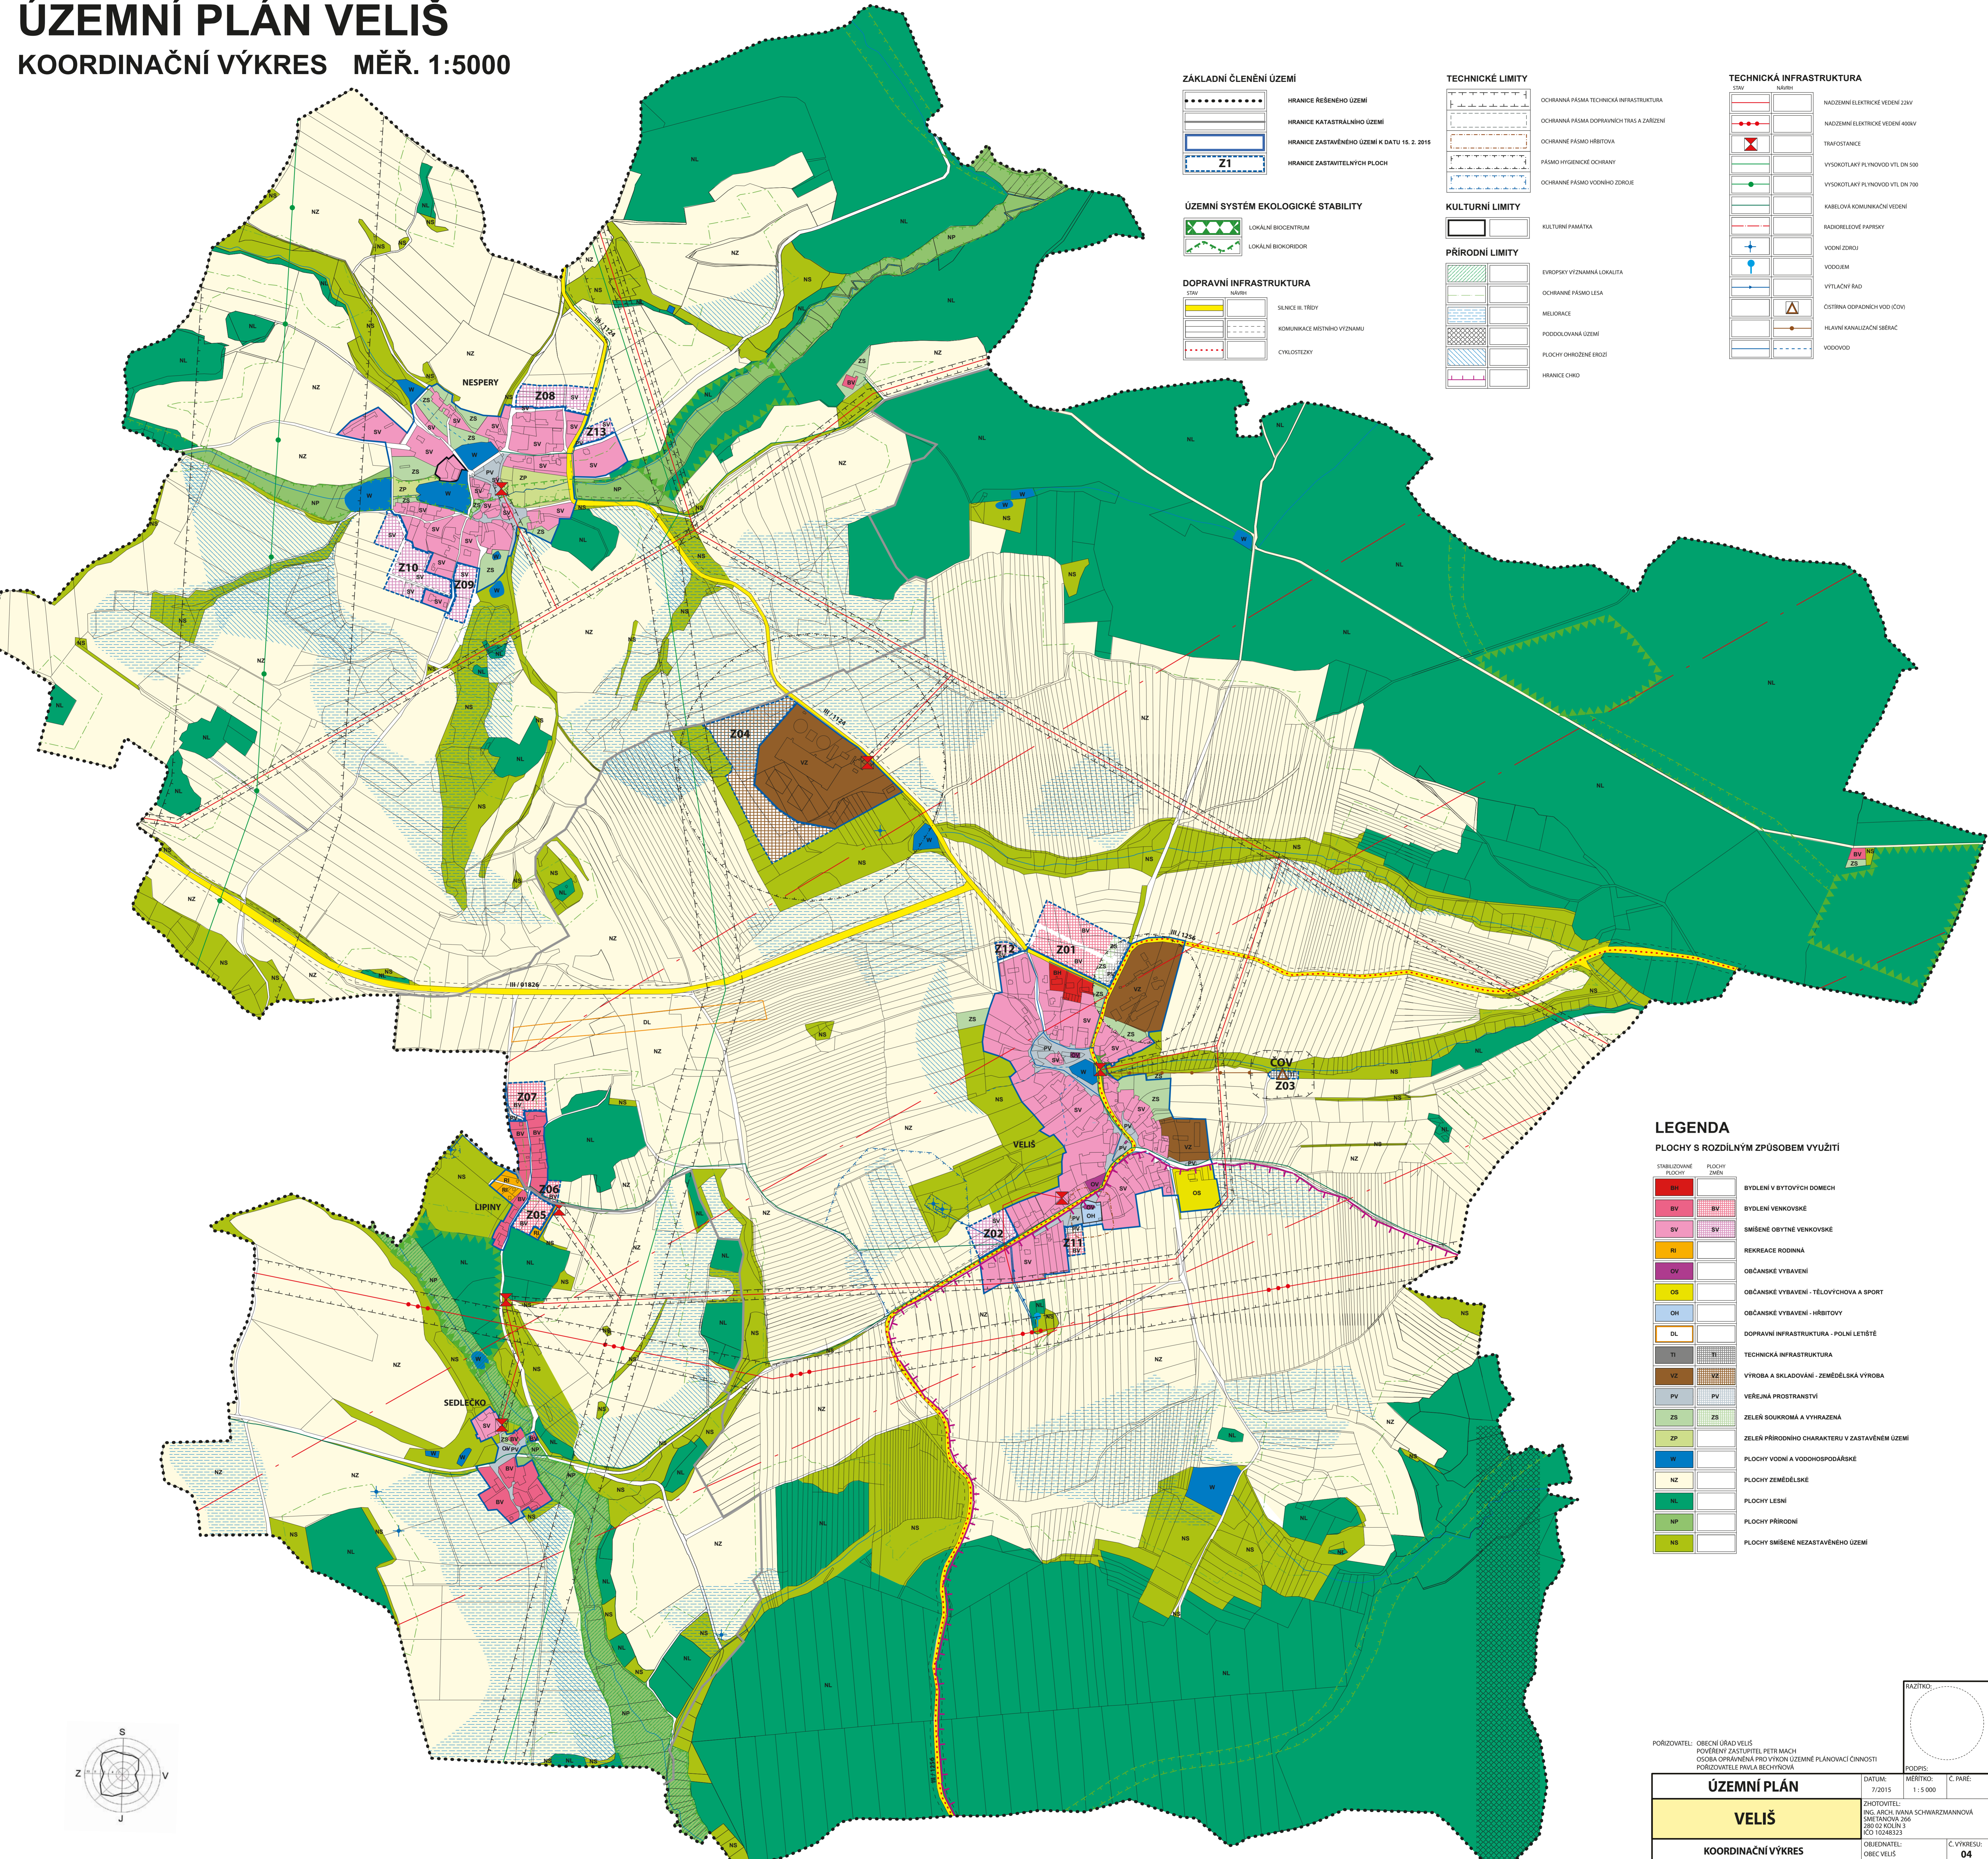

LEGENDA

PLOCHY S ROZDÍLNÝM ZPŮSOBEM VYUŽITÍ

STABILIZOVANÉ PLOCHY	PLOCHY ZMĚN	POUŽITÍ
		BYDLENÍ V BYTOVÝCH DOMECH
		BYDLENÍ VENKOVSKÉ
		SMÍŠENÉ OBYTNÉ VENKOVSKÉ
		REKREACE RODINNÁ
		OBČANSKÉ VYBAVENÍ
		OBČANSKÉ VYBAVENÍ - TĚLOVÝCHOVA A SPORT
		OBČANSKÉ VYBAVENÍ - HRBITOVY
		DOPRAVNÍ INFRASTRUKTURA - POLNÍ LETIŠTĚ
		TECHNICKÁ INFRASTRUKTURA
		VÝROBA A SKLADOVÁNÍ - ZEMĚDĚLSKÁ VÝROBA
		VEŘEJNÁ PROSTRANSTVÍ
		ZELER SOUKROMÁ A VYHAZENÁ
		ZELER PŘÍRODNÍHO CHARAKTERU V ZASTAVĚNÉM ÚZEMÍ
		PLOCHY VODNÍ A VODOHOSPODÁRSKÉ
		PLOCHY ZEMĚDĚLSKÉ
		PLOCHY LESNÍ
		PLOCHY PŘÍRODNÍ
		PLOCHY SMÍŠENÉ NEZASTAVĚNÉHO ÚZEMÍ

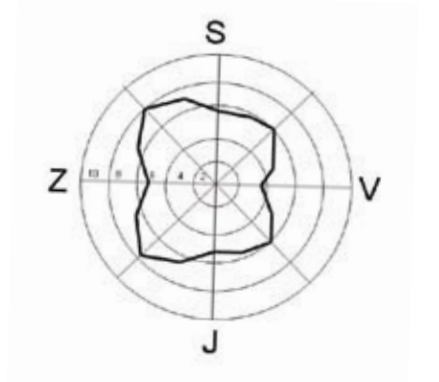

PORÍZOVATEL: OBECNÍ ÚŘAD VELIŠ PŮVĚŘENÝ ZASTUPITEL: PETR MACH OSOBA ODPovědná PRO VÝKON ÚZEMNĚ PLÁNOVACÍ ČINNOSTI PORÍZOVATEL: PAŤA A BECHŮVKA				
ÚZEMNÍ PLÁN		DATEM: 7/2015	MĚŘÍTKO: 1:5000	C. PÁSE:
VELIŠ		ZHOTOVITEL: ING. ARCH. IWANA SCHWARZMANNOVÁ	SMEŤANOVÁ 506	
KOORDINAČNÍ VÝKRES		OBEDNATEL: OBEC VELIŠ	Č. VÝKRESU: 04	