


**Schéma dopravního značení: přechodná úprava SDZ, na silnici č. III/1123, uzavírka z důvodu opravy komunikace mezi obcemi Postupice a Popovice - III. etapa.**

**LEGENDA:**

-  IP 22 „PRŮJEZD OBCÍ POSTUPICE UZAVŘEN“
-  uzavírka (délka 0,9 km)
-  objízdná trasa (délka 20 km)

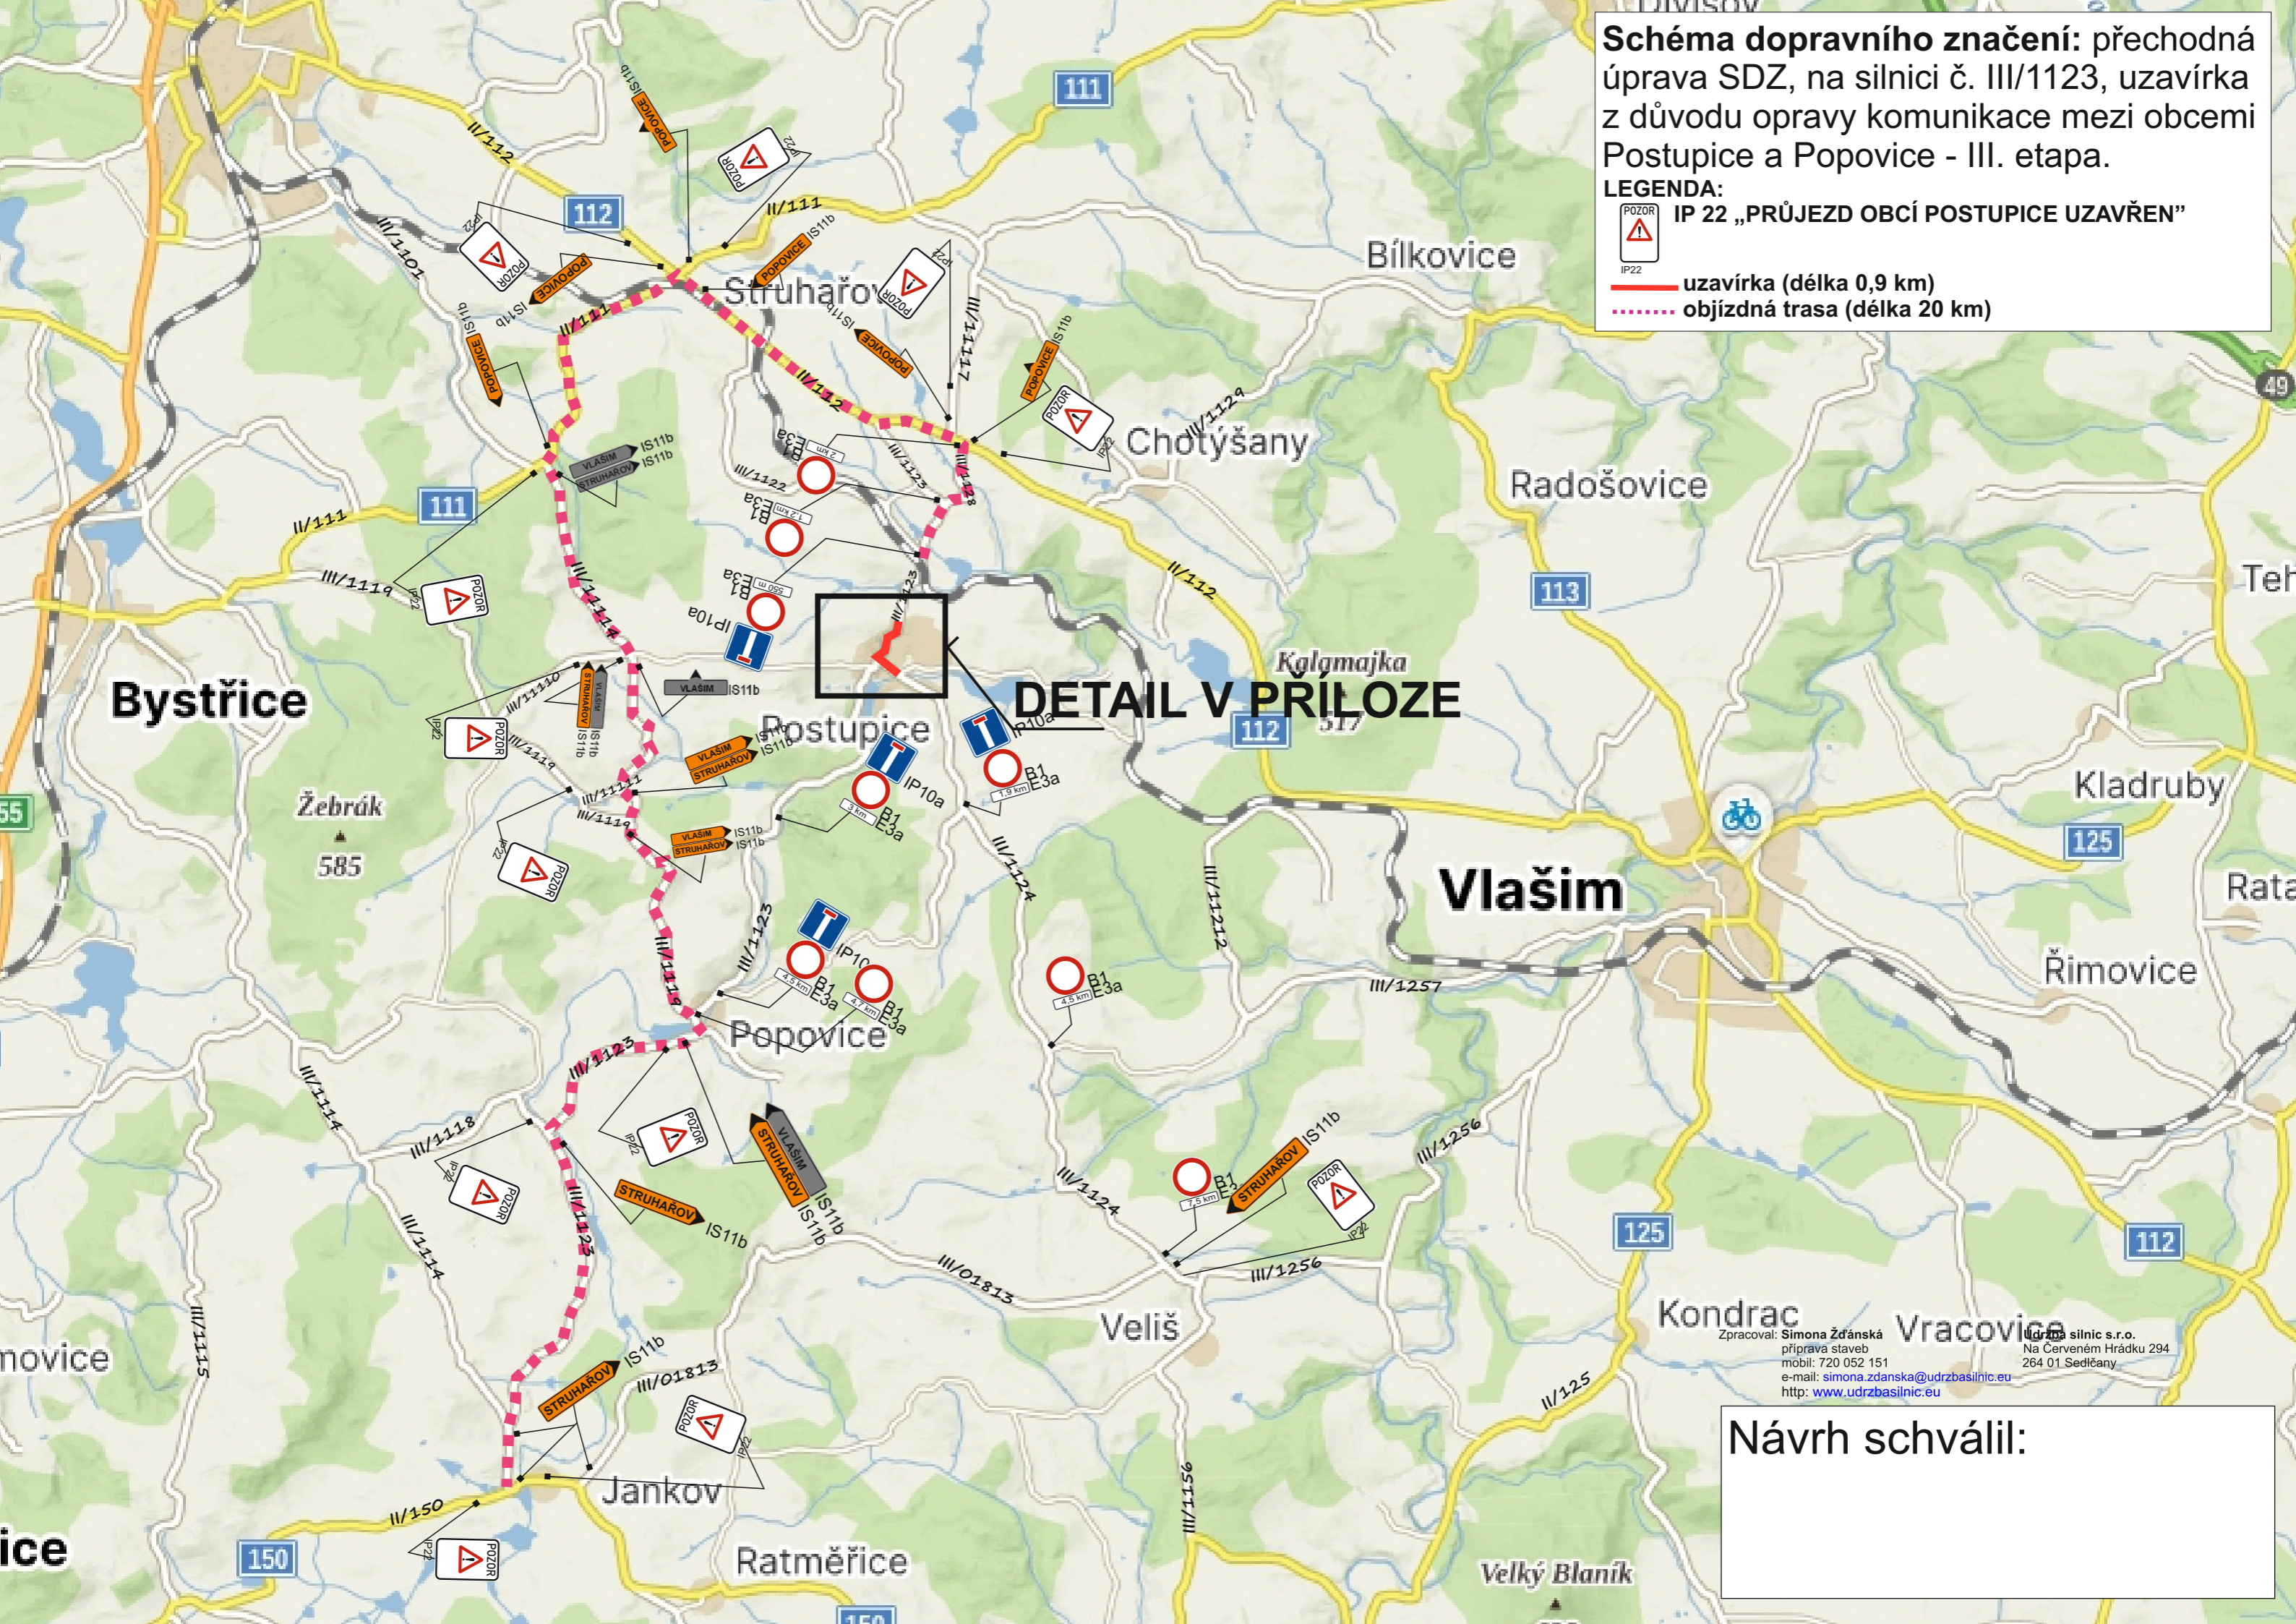

Zpracoval: Simona Žďánská  
 příprava staveb  
 mobil: 720 052 151  
 e-mail: [simona.zdanska@udrzbasilnic.eu](mailto:simona.zdanska@udrzbasilnic.eu)  
<http://www.udrzbasilnic.eu>

Udržba silnic s.r.o.  
 Na Červeném Hrádku 294  
 264 01 Sedlčany

Návrh schválil:

