
ÚZEMNÍ PLÁN VELIŠ

KOORDINAČNÍ VÝKRES MĚŘ. 1:5000

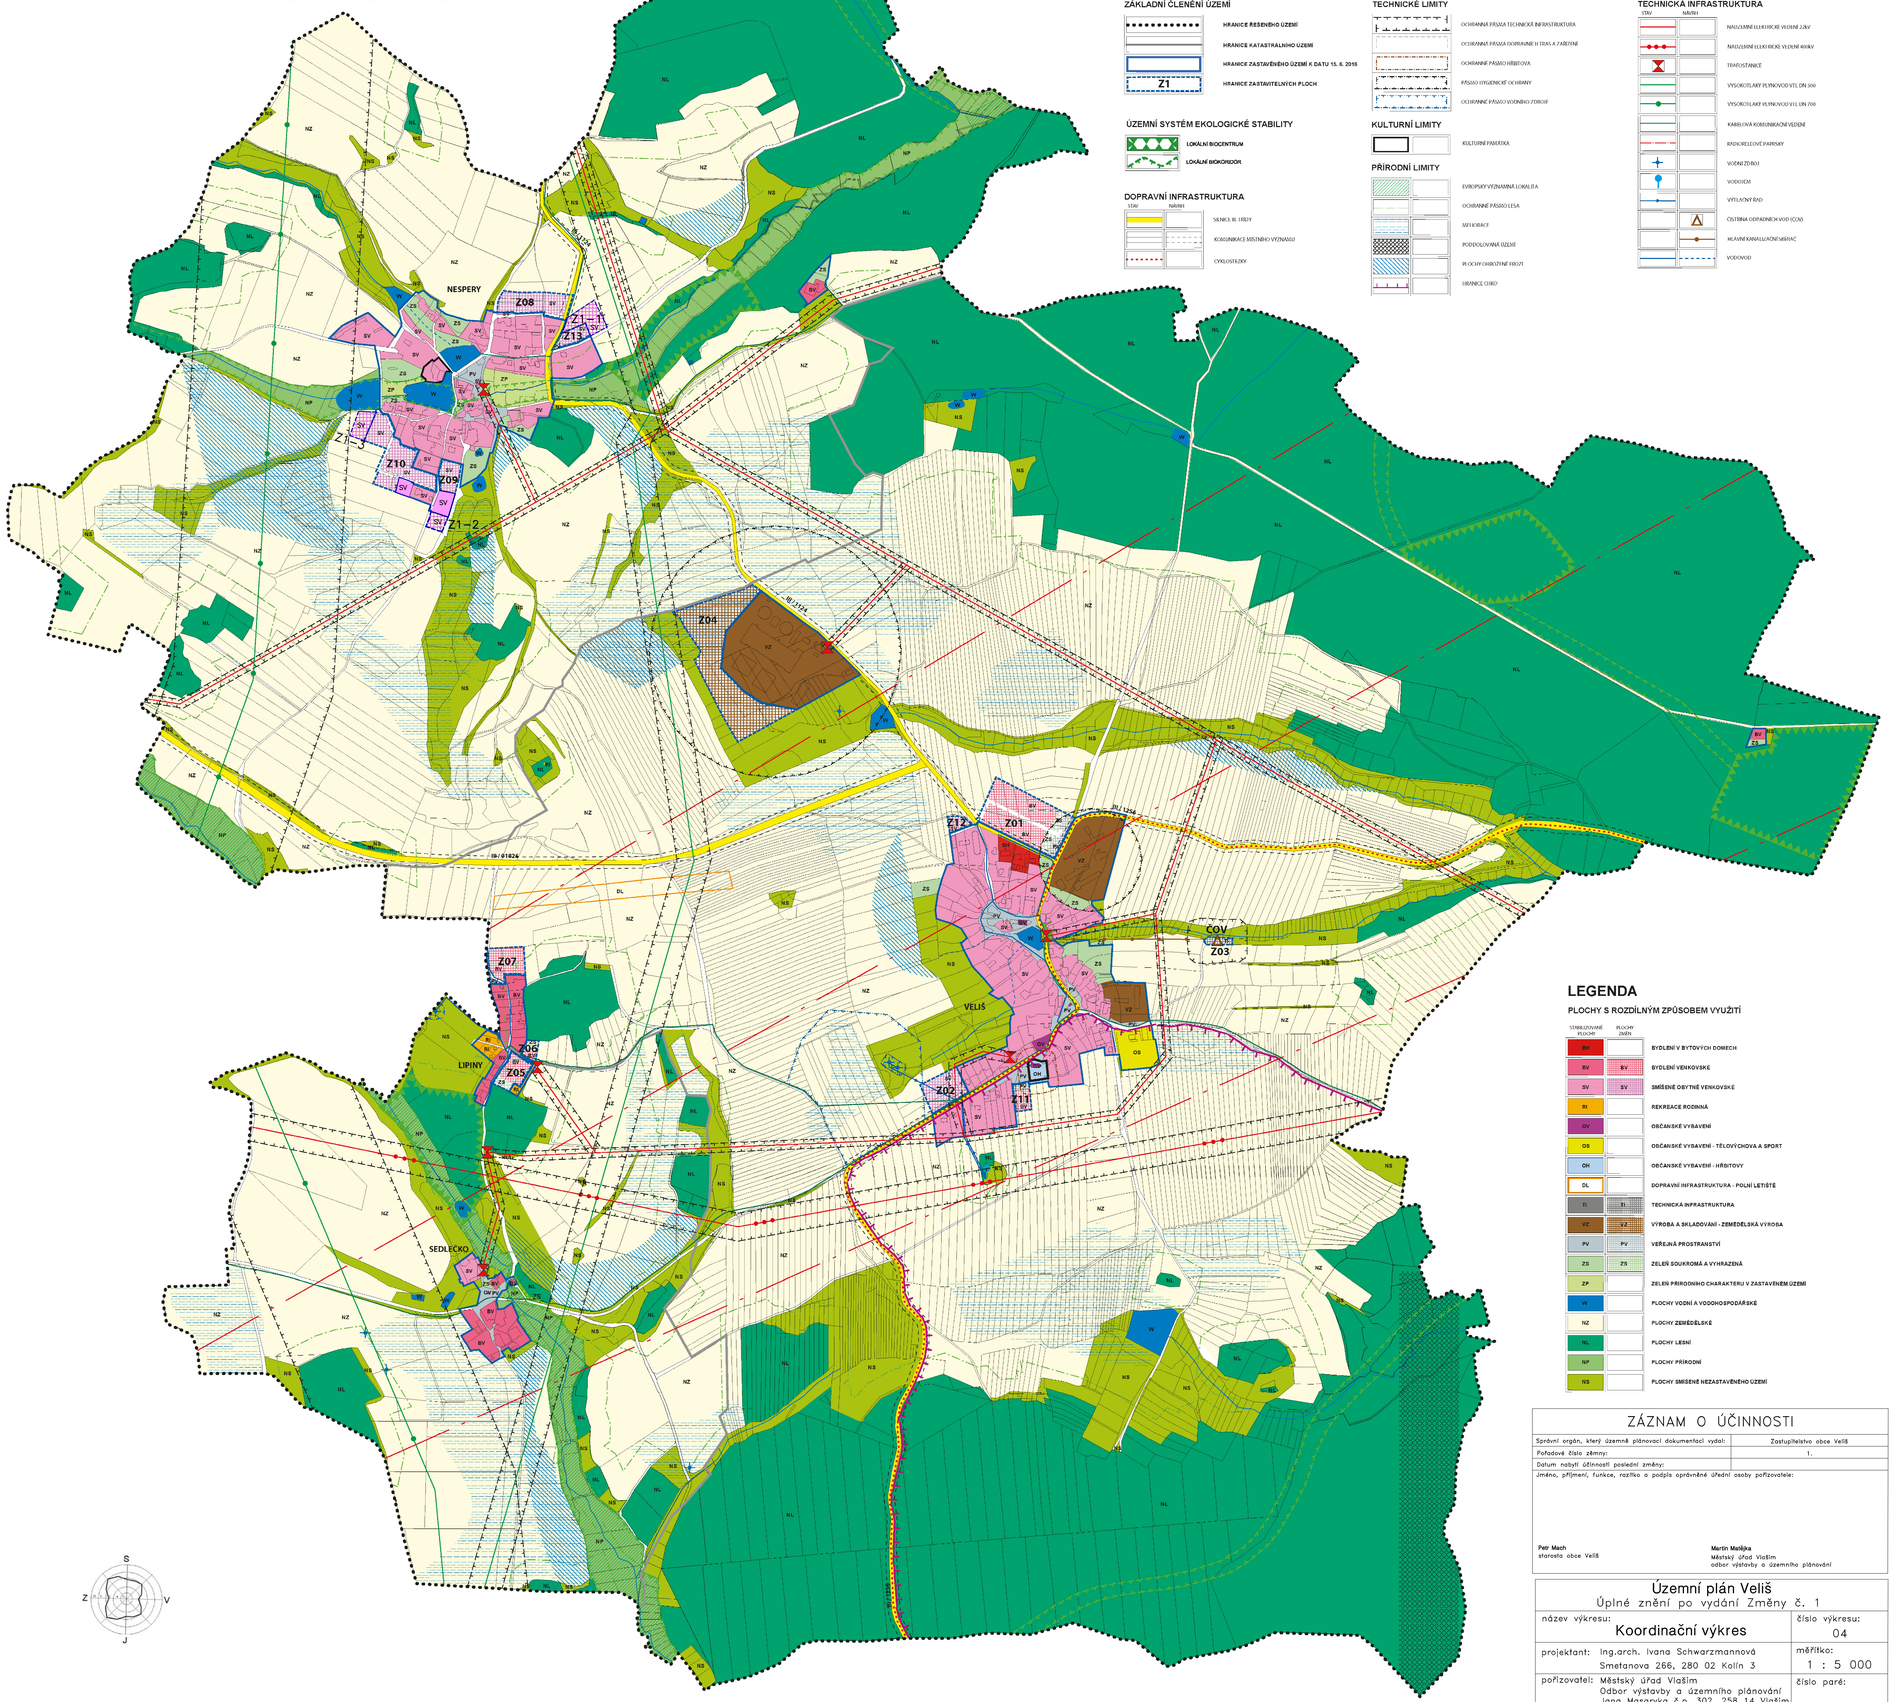

ZÁKLADNÍ ČLENĚNÍ ÚZEMÍ

- HRANICE ŘEŠENÉHO ÚZEMÍ
- HRANICE KATASTRÁLNÍHO ÚZEMÍ
- HRANICE ZASTAVĚNÉHO ÚZEMÍ K DATU 15. 6. 2015
- Z1 HRANICE ZASTAVITELNÝCH PLOCH

ÚZEMNÍ SYSTÉM EKOLOGICKÉ STABILITY

- LOKÁLNÍ BIOCENTRUM
- LOKÁLNÍ BIOKORIDOR

DOPRAVNÍ INFRASTRUKTURA

STAV / NÁVRH

- SILNICE III. TŘÍDY
- KOMUNIKACE MÍSTNÍHO VÝZNAMU
- CYKLOSTEZKY

TECHNICKÉ LIMITY

- OCHRANNÁ PÁSMA TECHNICKÉ INFRASTRUKTURA
- OCHRANNÁ PÁSMA DOPRAVNÍCH TRAS A ZAŘÍZENÍ
- OCHRANNÉ PÁSMO HŘBITOVA
- PÁSMO HYGIENICKÉ OCHRANY
- OCHRANNÉ PÁSMO VODNÍHO ZDROJE

KULTURNÍ LIMITY

- KULTURNÍ PAMÁTKA

PŘÍRODNÍ LIMITY

- EVROPSKY VÝZNAMNÁ LOKALITA
- OCHRANNÉ PÁSMO LESA
- MYSLIVOST
- PODDOLOVANÁ ÚZEMÍ
- PLOCHY OHROŽENÉ ERozí
- HRANICE CHKO

TECHNICKÁ INFRASTRUKTURA

STAV / NÁVRH

- NADZEMNÍ ELEKTRICKÉ VEDENÍ 22kV
- NADZEMNÍ ELEKTRICKÉ VEDENÍ 400kV
- TRAFOSTANICE
- VYSOKOTLAKÝ PLYNOVOD VTL DN 500
- VYSOKOTLAKÝ PLYNOVOD VTL DN 700
- KABELOVÁ KOMUNIKAČNÍ VEDENÍ
- RADIORELÉOVÉ PARKNY
- VODNÍ ZDROJ
- VODOJEM
- VÝTLAČNÝ ŘAD
- OSTATNÍ ODPADNÍCH VOD (ČOV)
- HLAVNÍ KANALIZAČNÍ SBĚRAČ
- VODOVOD

LEGENDA

PLOCHY S ROZDÍLNÝM ZPŮSOBEM VYUŽITÍ

STABILIZOVANÉ PLOCHY	PLOCHY ZMĚN	
BH		BYDLENÍ V BYTOVÝCH DOMECH
BV	BV	BYDLENÍ VENKOVSKÉ
SV	SV	SMÍŠENÉ OBYTNÉ VENKOVSKÉ
RI		REKREACE RODINNÁ
OV		OBČANSKÉ VYBAVENÍ
OS		OBČANSKÉ VYBAVENÍ - TĚLOVÝCHOVA A SPORT
OH		OBČANSKÉ VYBAVENÍ - HŘBITOVY
DL		DOPRAVNÍ INFRASTRUKTURA - POLNÍ LETIŠTĚ
TI	TI	TECHNICKÁ INFRASTRUKTURA
VZ	VZ	VÝROBA A SKLADOVÁNÍ - ZEMĚDĚLSKÁ VÝROBA
PV	PV	VEŘEJNÁ PROSTRANSTVÍ
ZS	ZS	ZELEŇ SOUKROMÁ A VYHRAZENÁ
ZP		ZELEŇ PŘÍRODNÍHO CHARAKTERU V ZASTAVĚNÉM ÚZEMÍ
W		PLOCHY VODNÍ A VODOHOSPODÁŘSKÉ
NZ		PLOCHY ZEMĚDĚLSKÉ
NL		PLOCHY LESNÍ
NP		PLOCHY PŘÍRODNÍ
NS		PLOCHY SMÍŠENÉ NEZASTAVĚNÉHO ÚZEMÍ

ZÁZNAM O ÚČINNOSTI

Správní orgán, který územně plánovací dokumentaci vydal:	Zastupitelstvo obce Veliš
Pořadové číslo změny:	1.
Datum nabytí účinnosti poslední změny:	

Jméno, příjmení, funkce, razítko a podpis oprávněné úřední osoby pořizovatele:

Petr Mach
starosta obce Veliš

Martin Mašlíka
Městský úřad Vlašim
odbor výstavby a územního plánování

Územní plán Veliš Úplné znění po vydání Změny č. 1		
název výkresu: **Koordinační výkres**		číslo výkresu: 04
projektant:	Ing.arch. Ivana Schwarzmannová Smetanova 266, 280 02 Kolín 3	měřítko: 1 : 5 000
pořizovatel:	Městský úřad Vlašim Odbor výstavby a územního plánování Jana Masaryka č.p. 302, 258 14 Vlašim	číslo paré:
zadavatel:	Obec Veliš, Veliš 1 257 06 Louňovice pod Blaníkem	datum: 3/2020