


Převodní tabulka standardizace			
BV	Bydlení venkovské	BV	bydlení venkovské
BH	Bydlení v bytových domech	BH	bydlení hromadné
RI	Rekreace rodinná	RI	rekreace individuální
CV	Občanské vybavení	CV	občanské vybavení veřejné
OS	Občanské vybavení - tělocvična a sport	OS	občanské vybavení - sport
OH	Občanské vybavení - hřbitov	OH	občanské vybavení - hřbitov
PU	Návilná prostranství	PU	veřejná prostranství všeobecná
ZS	Zeleň soukromá a výrazná	ZZ	zeleň - zahrady a sady
ZP	Zeleň přírodního charakteru v zastavěném území	ZS	zeleň sídelní ostatní
SV	Smíšené obytné venkovské	SV	smíšené obytné venkovské
DS	Dopravní infrastruktura - silnice	DS	oprava silnic
DI	Dopravní infrastruktura - komunikace místního významu	DI	zrušeno, ponecháno současně ploch AP
TI	Technická infrastruktura	TU	technická infrastruktura všeobecná
VZ	Výroba a skladování - zemědělská výroba	VZ	výroba zemědělská a lesnická
W	Plochy vodní a vodohospodářské	WT	vodní a vodních toků
NZ	Plochy zemědělské	AP.p	pole a trvalé travní porosty - pole
NL	Plochy lesní	AP.I	pole a trvalé travní porosty - trvalé travní porosty
NP	Plochy přírodní	LU	lesní všeobecné
NS	Plochy smíšené nezastavěného území	NU	přírodní všeobecné
		MU	smíšené nezastavěného území všeobecné
	Nově definované plochy:	AT	trvalé kultury
		ZO	zeleň ochranná a izolační

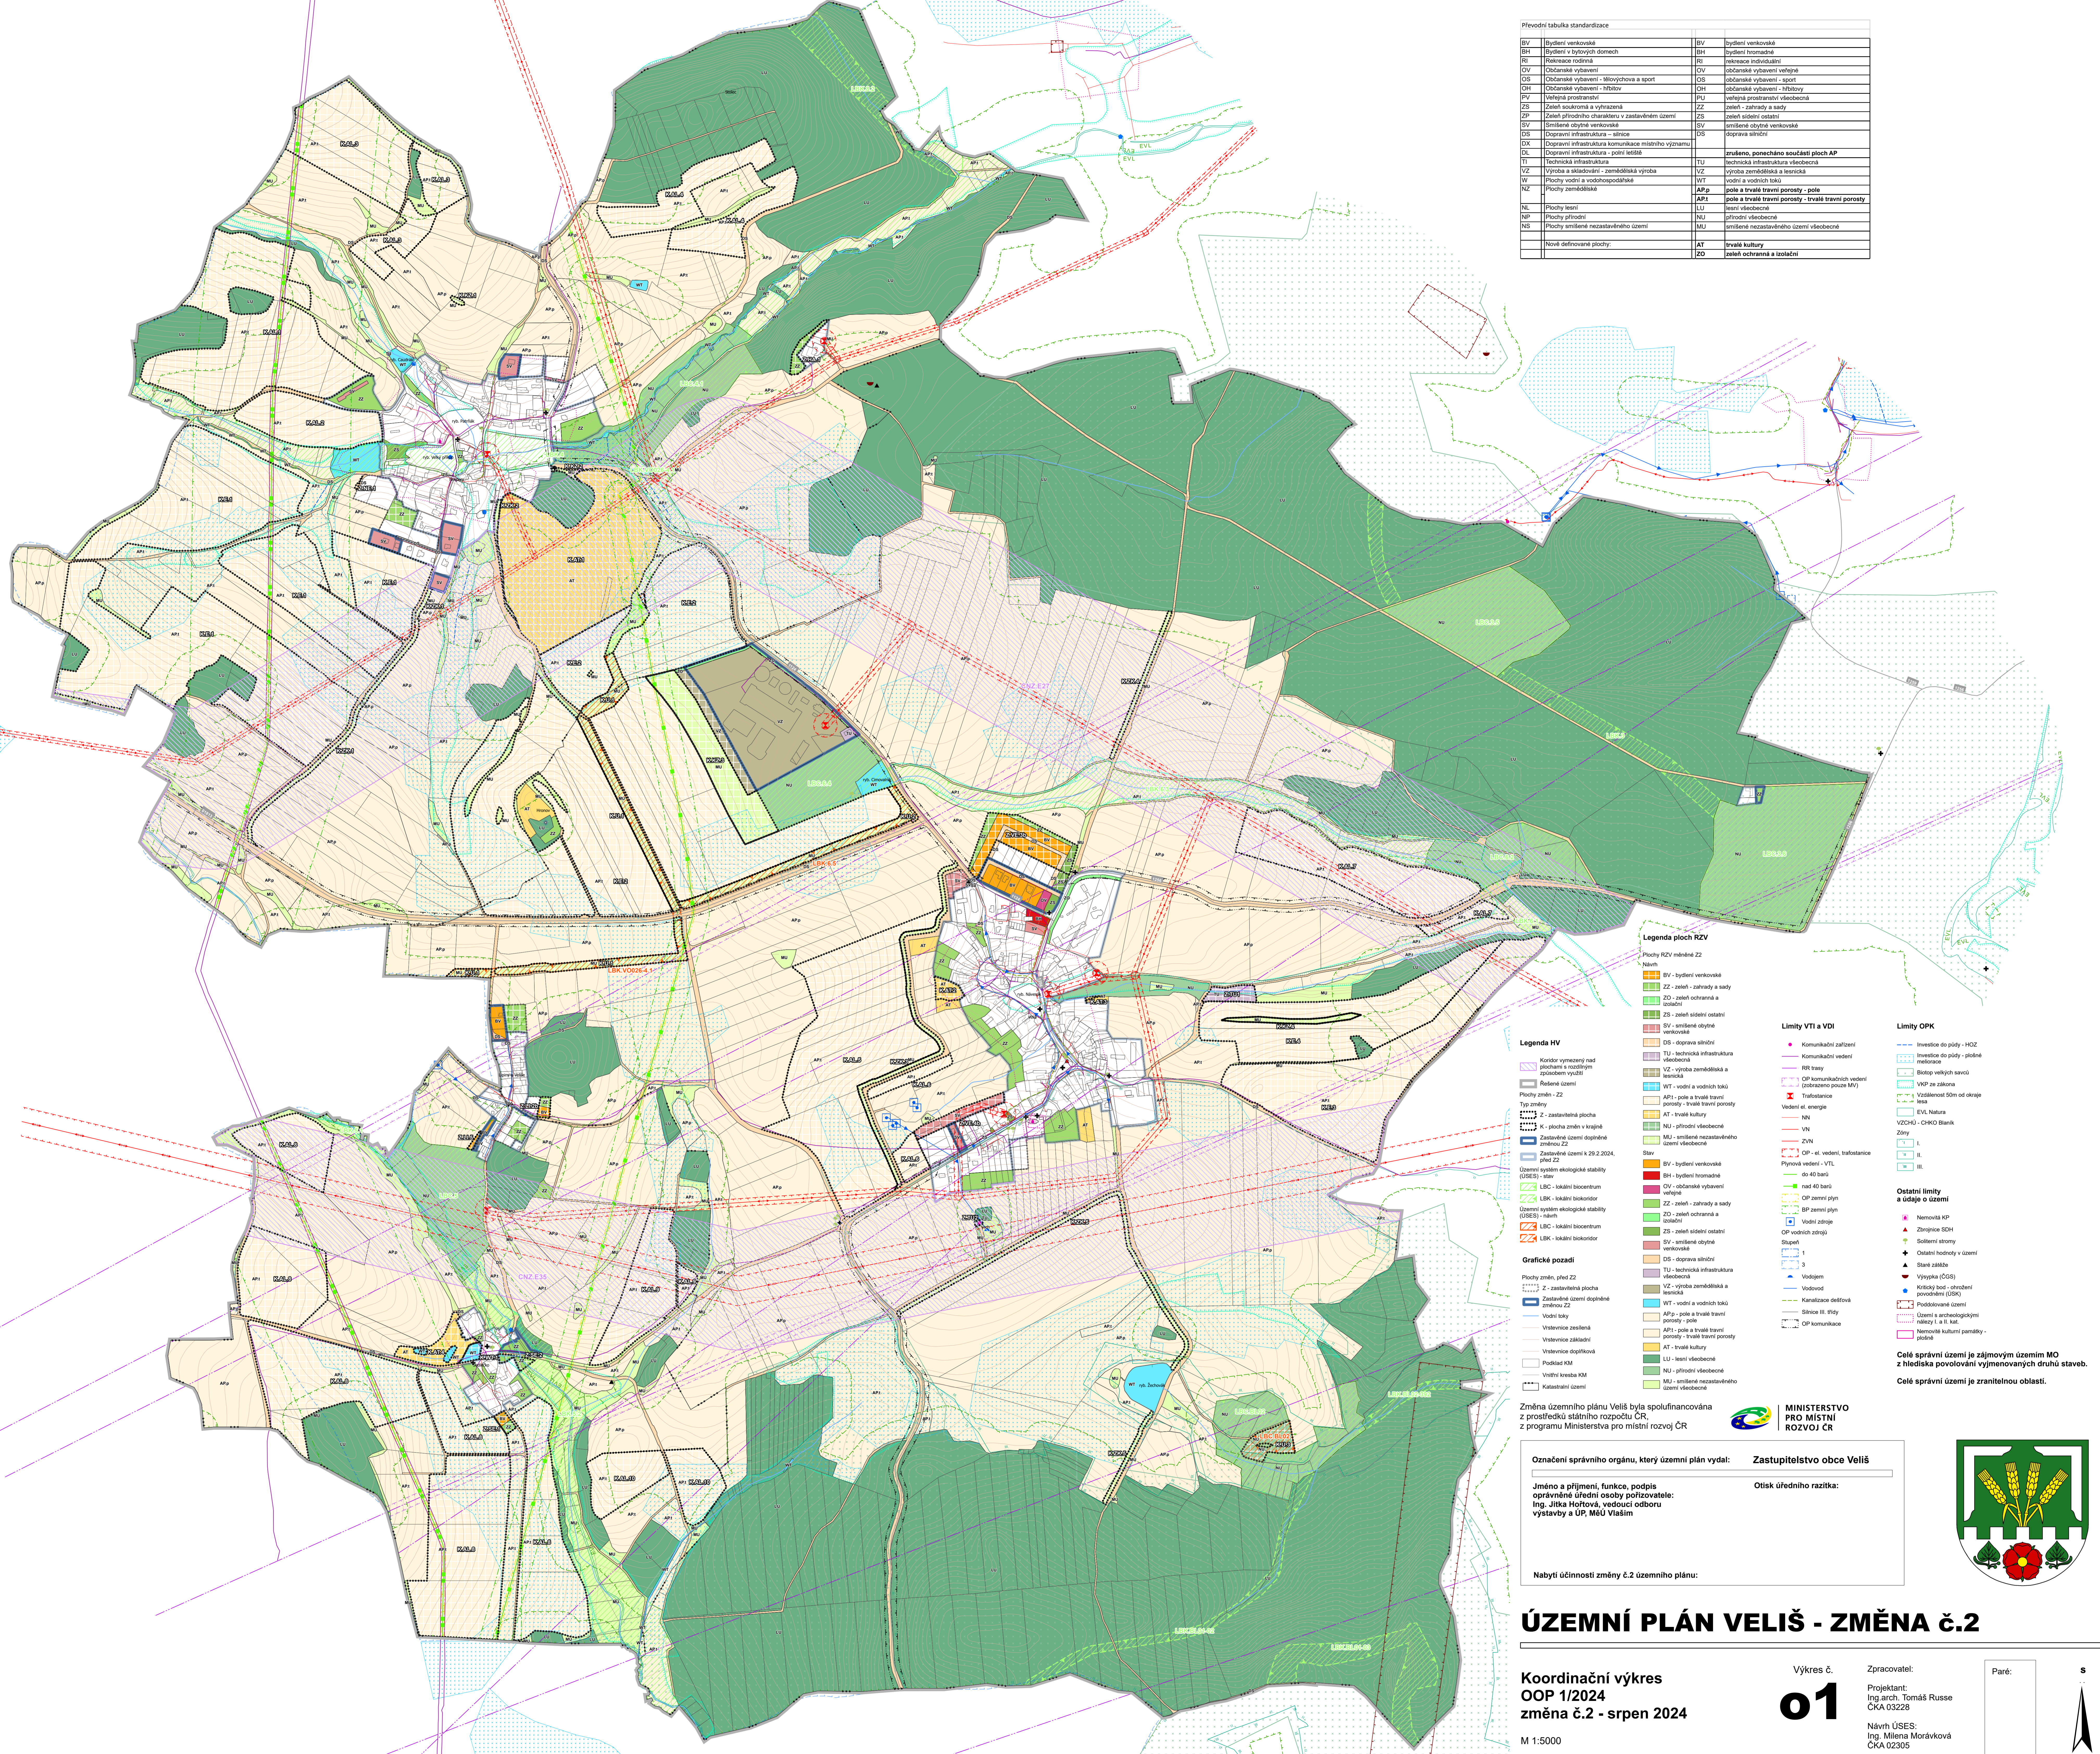

Legenda HV

- Koruny vymezené nad plochami s rozdílným pozemním využitím
- Různá území
- Plochy změn - Z2
- Typ změny
- Z - zastavěná plocha
- K - plocha změn v krajině
- Zastavěné území doplněné změnou Z2
- Zastavěné území k 29.2.2024, před Z2
- Územní systém ekologické stability (ÚSES) - stáv.
- LBC - lokální biocentrum
- LBK - lokální biokoridor
- Územní systém ekologické stability (ÚSES) - návrh
- LBC - lokální biocentrum
- LBK - lokální biokoridor

Legenda RZV

Návrh RZV měněné Z2

- BV - bydlení venkovské
- BZ - zeleň - zahrady a sady
- ZO - zeleň ochranná a izolační
- ZS - zeleň sídelní ostatní
- SV - smíšené obytné venkovské
- DS - oprava silnic
- TU - technická infrastruktura všeobecná
- VZ - výroba zemědělská a lesnická
- WT - vodní a vodních toků
- AP.p - pole a trvalé travní porosty - pole
- AP.I - pole a trvalé travní porosty - trvalé travní porosty
- LU - lesní všeobecné
- NU - přírodní všeobecné
- MU - smíšené nezastavěného území všeobecné

Legenda VTI a VDI

- Komunikační zařízení
- Komunikační vedení
- RR trasy
- OP komunikačních vedení (globálního spoustu MV)
- Trasování
- Vedení el. energie
- NN
- VN
- ZVN
- OP - el. vedení, trasování
- Plynové vedení - VTL
- el. 40 kV
- el. nad 40 kV
- OP zemní plyn
- BP zemní plyn
- Vodní zdroje
- ZBP vodních zdrojů
- Stupeň
- 1
- 2
- 3

Limity OPK

- Investice do půdy - HOZ
- Investice do půdy - plošné meliorace
- Stavba veřejných služeb
- VNP na záhonu
- Vzdálenost 50m od okraje lesa
- EVL, Natura
- VZOH4 - CHVO Blank
- Zóny
- I.
- II.
- III.

Ostatní limity a údaje o území

- Nemovitá KP
- Ztrpřice SDH
- Soušlemi stromy
- Ostatní hodnoty v území
- Staré zátky
- Výhledy (CGS)
- Kritická lož - označení povodňovými (USK)
- Podobované území
- Území s archeologickým nálezy I. a II. k.ř.
- Nemovitá kulturní památky - plošné

Legenda grafické pozadí

- Plochy změn, před Z2
- Z - zastavěná plocha
- Zastavěné území doplněné změnou Z2
- Vodní toky
- Vstřednice zesílená
- Vstřednice zakřivená
- Vstřednice doplněná
- Podklad KM
- Vnitřní kresba KM
- Katastrální území

Změna územního plánu Velíš byla spolufinancována z prostředků státního rozpočtu ČR, z programu Ministerstva pro místní rozvoj ČR




Označení správního orgánu, který územní plán vydal: **Zastupitelstvo obce Velíš**

Jméno a příjmení, funkce, podpis oprávněné úřední osoby pořizovatele: **Ing. Jitka Hoffová, vedoucí odboru výstavby a ÚP, MÚU Veliš**

Otisk úředního razítka:

Nabytí účinnosti změny č.2 územního plánu:

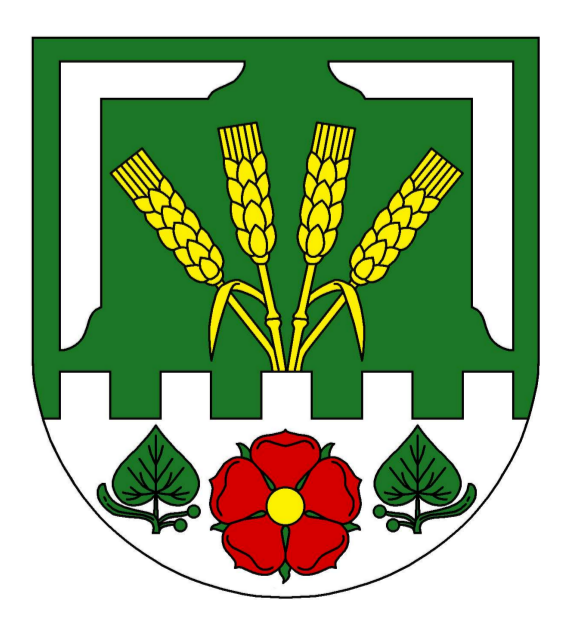

ÚZEMNÍ PLÁN VELÍŠ - ZMĚNA č.2

Oordinační výkres OOP 1/2024 změna č.2 - srpen 2024 M 1:5000

Výkres č. **01**

Zpracovatel: **Ing. arch. Tomáš Russe ČKA 03228**

Návrh ÚSES: **Ing. Milena Morávková ČKA 02305**

Paré:

Paré:

Paré: